

ИНДИВИДУАЛЬНЫЙ ЖИЛОЙ ДОМ

Регион строительства: Калужская область



ПРОЕКТНАЯ ДОКУМЕНТАЦИЯ

Эскизный проект

Санкт-Петербург
2025

Ведомость чертежей

Лист	Наименование	Примечание
1	Ведомость чертежей, ТЭП	
2	План 1-го этажа	
3	План кровли	
4	Разрез 1-1	
5	Разрез 1-1 3D	
6	Разрез 2-2	
7	Разрез 2-2 3D	
8	Фасад в осях А-Б	
9	Фасад в осях 1-2	
10	Фасад в осях Б-А	
11	Фасад в осях 2-1	
12	Общий вид 1	
13	Общий вид 2	
14	Общий вид 3	
15	Общий вид 4	


Технико-экономические показатели


Расчетный метраж*, м ²	12
Этажность здания	1 этаж
Высота 1-го этажа, м	2,6
Высота 2-го этажа, м	
Минимальная высота 2-го этажа, м	2,3
Площадь застройки, м ²	
Общая площадь помещений, м ²	11,98
Общая площадь (помещений, балконов, террас и т.п.), м ²	11,98

* Условная величина, используемая компанией для расчета стоимости услуг проектирования (подробнее см. в Т3)

Ведомость помещений 1-го этажа

№ п/п	Наименование	Площадь
1.1	Помещение	11,98
		11,98 м²

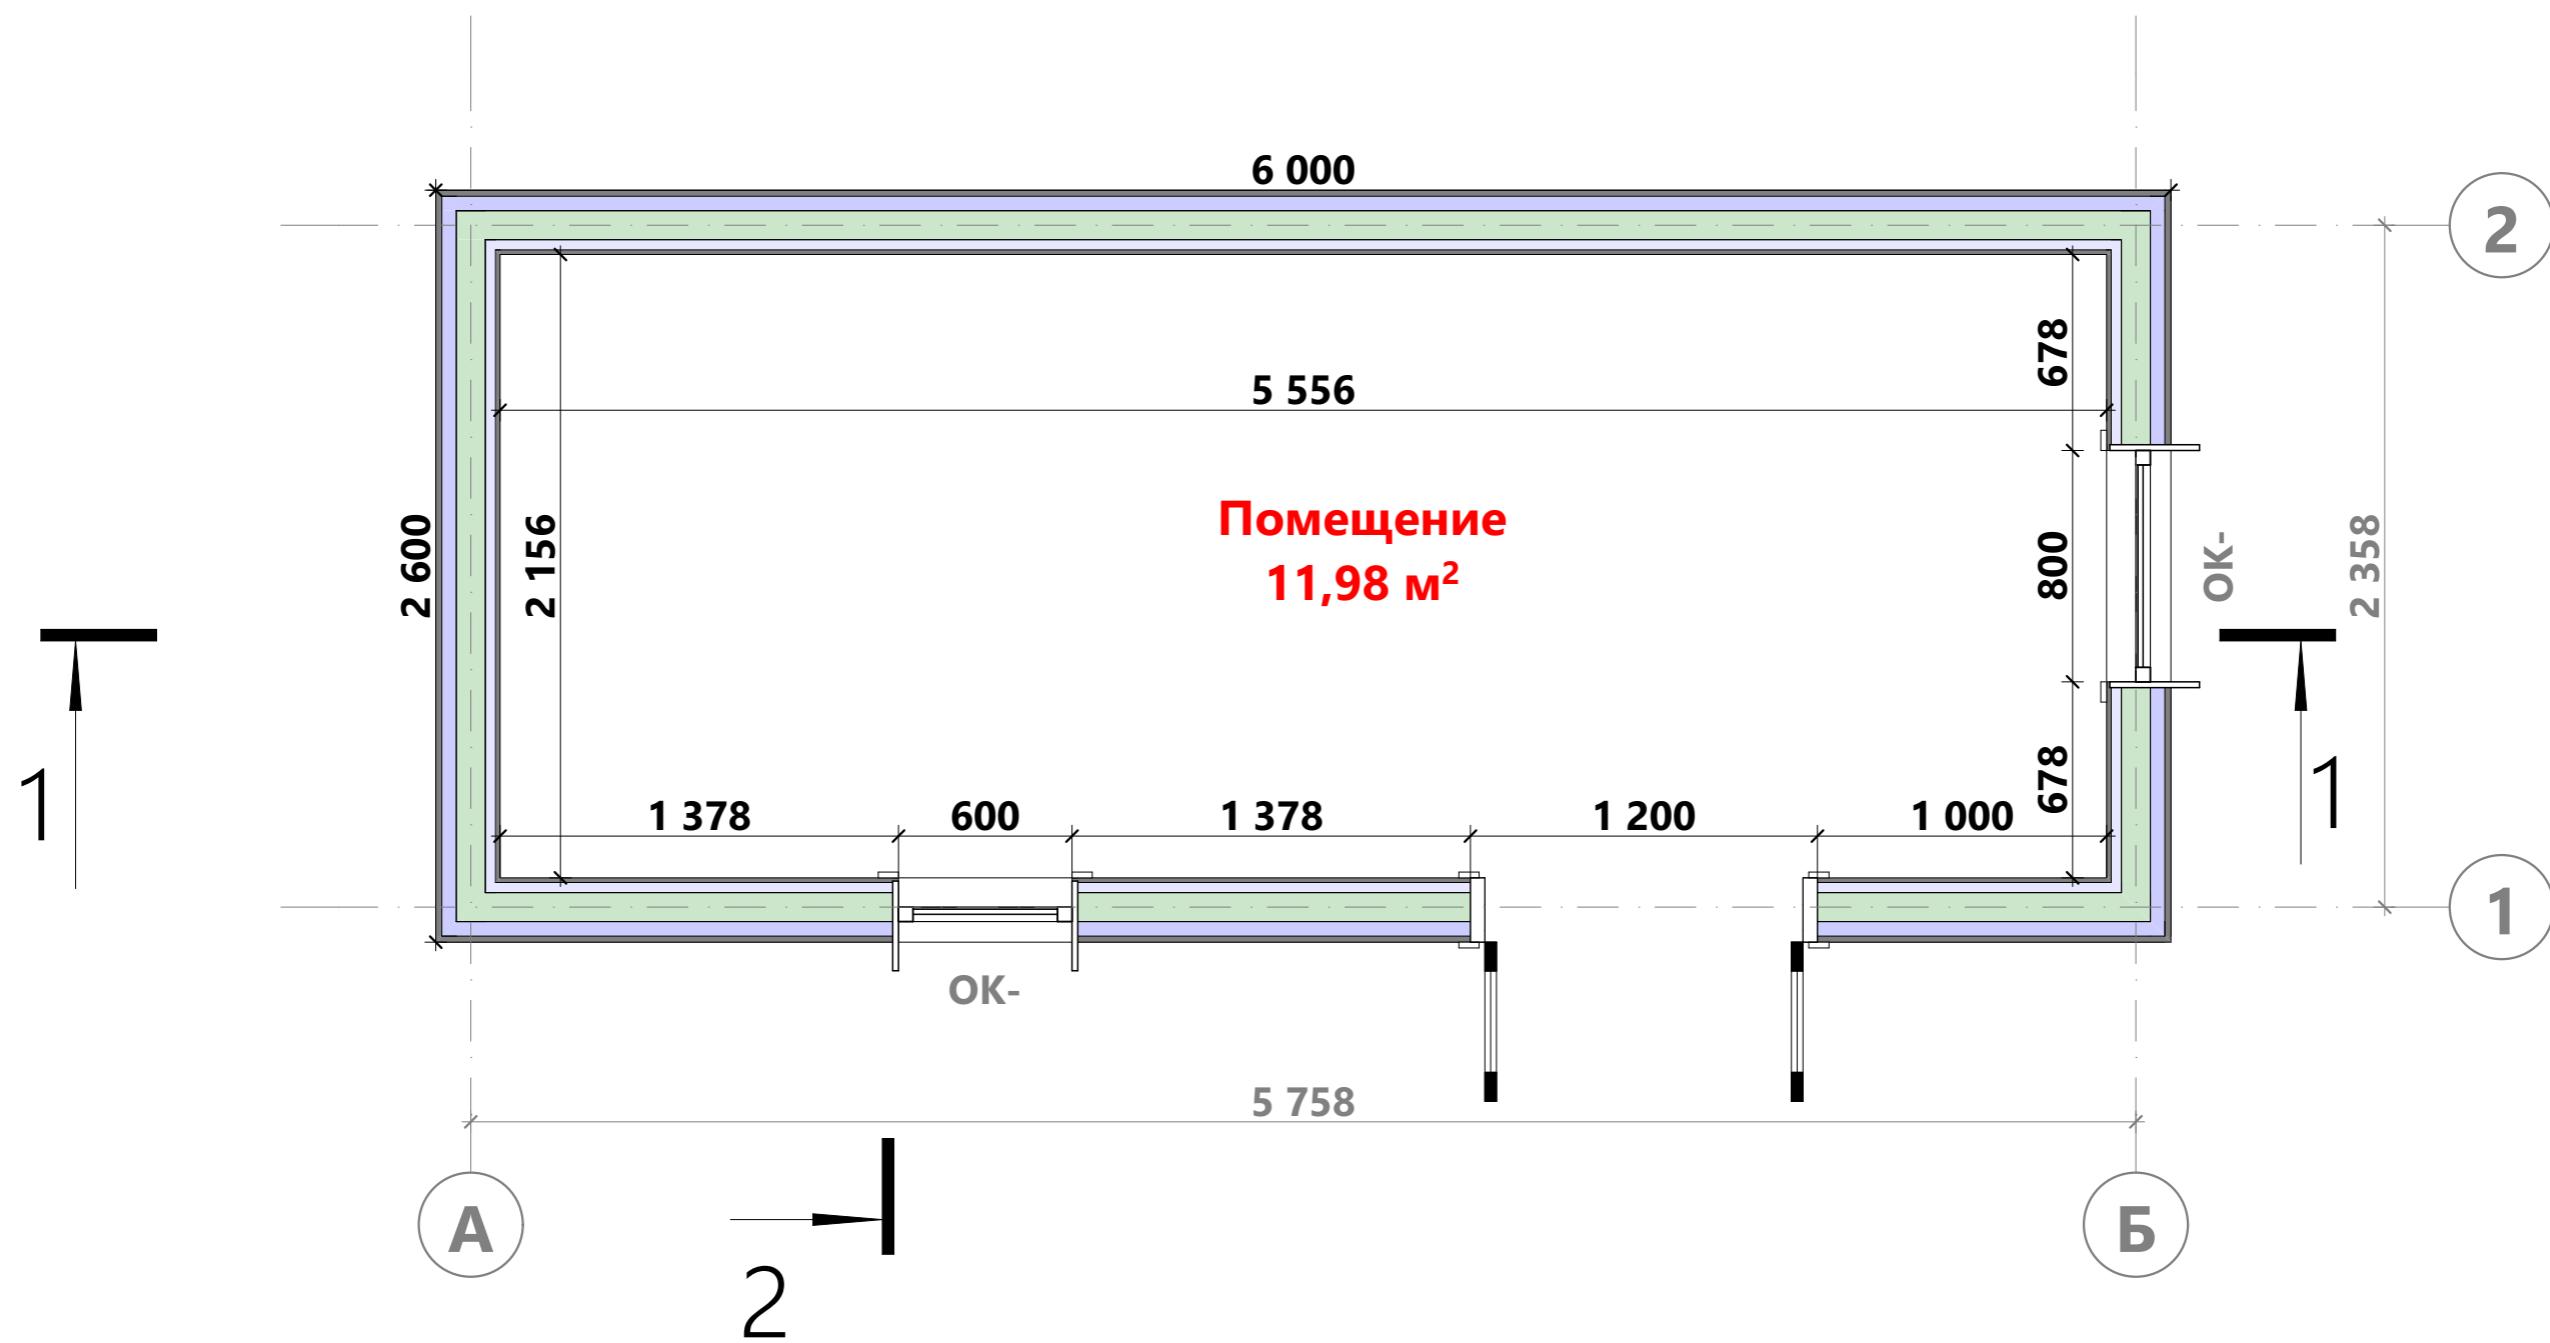

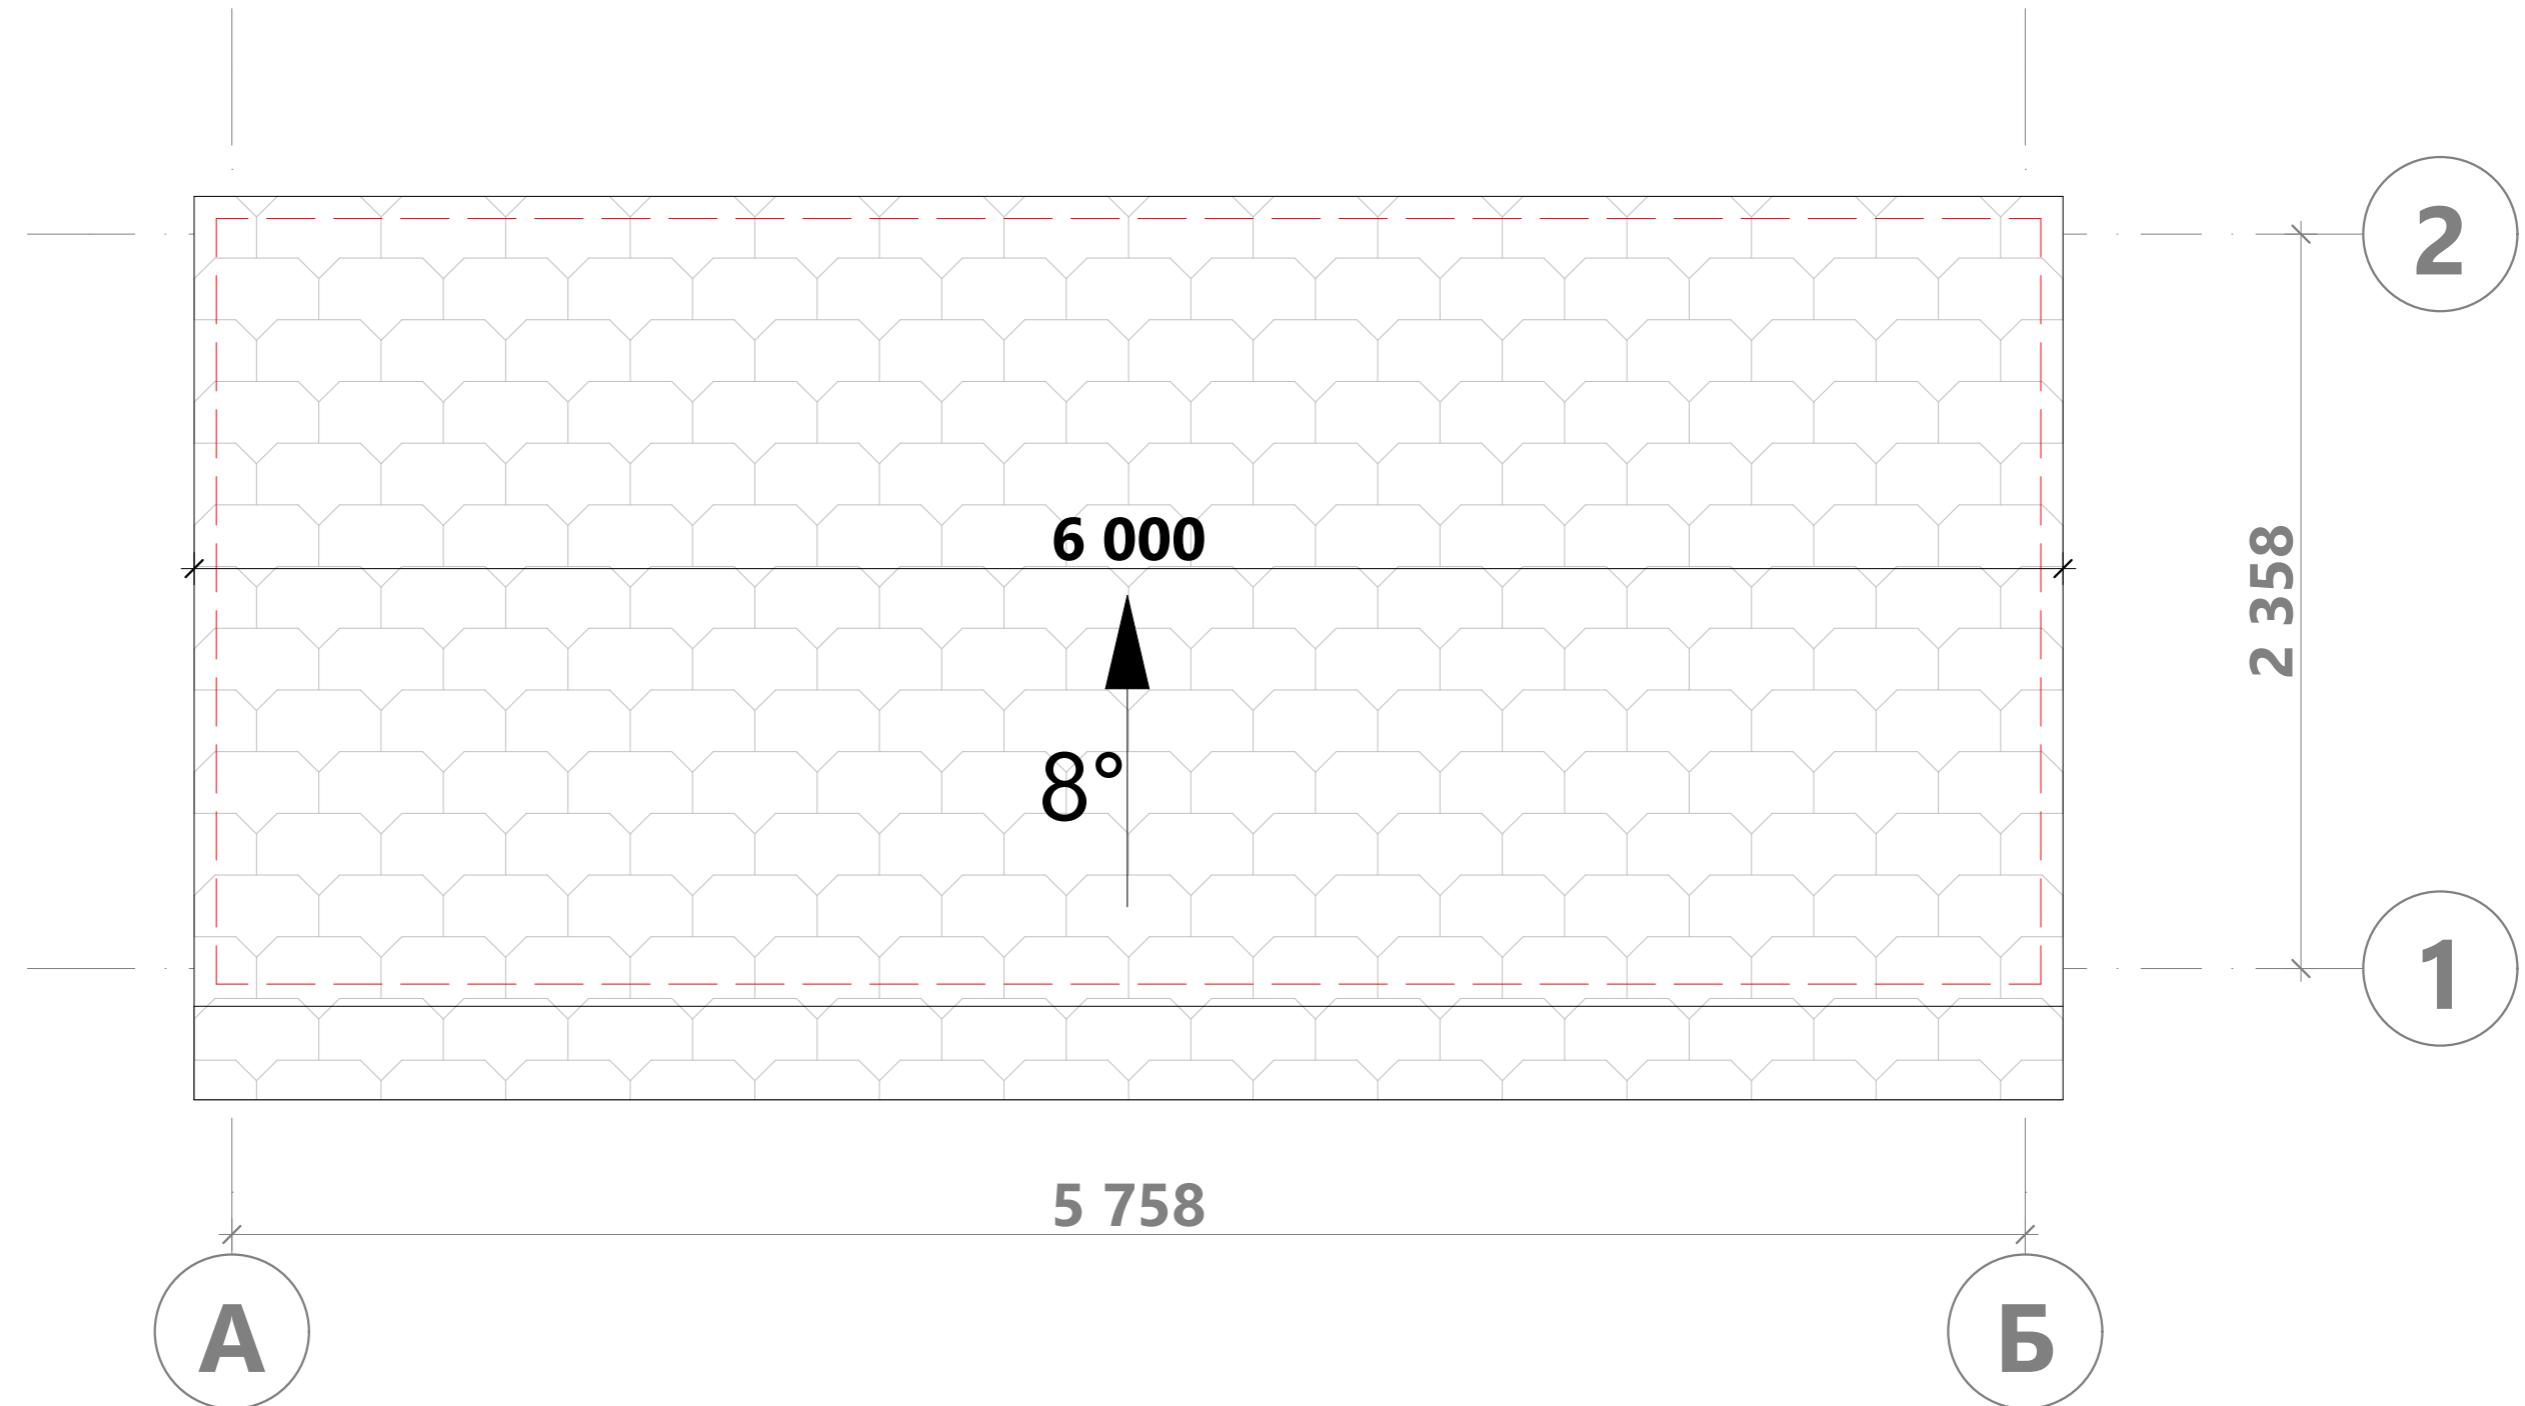


А


Б



Примечание:


1. За уровень 0.000 принят уровень верха лаг пола
2. Высота фигуры человека 1800 мм.

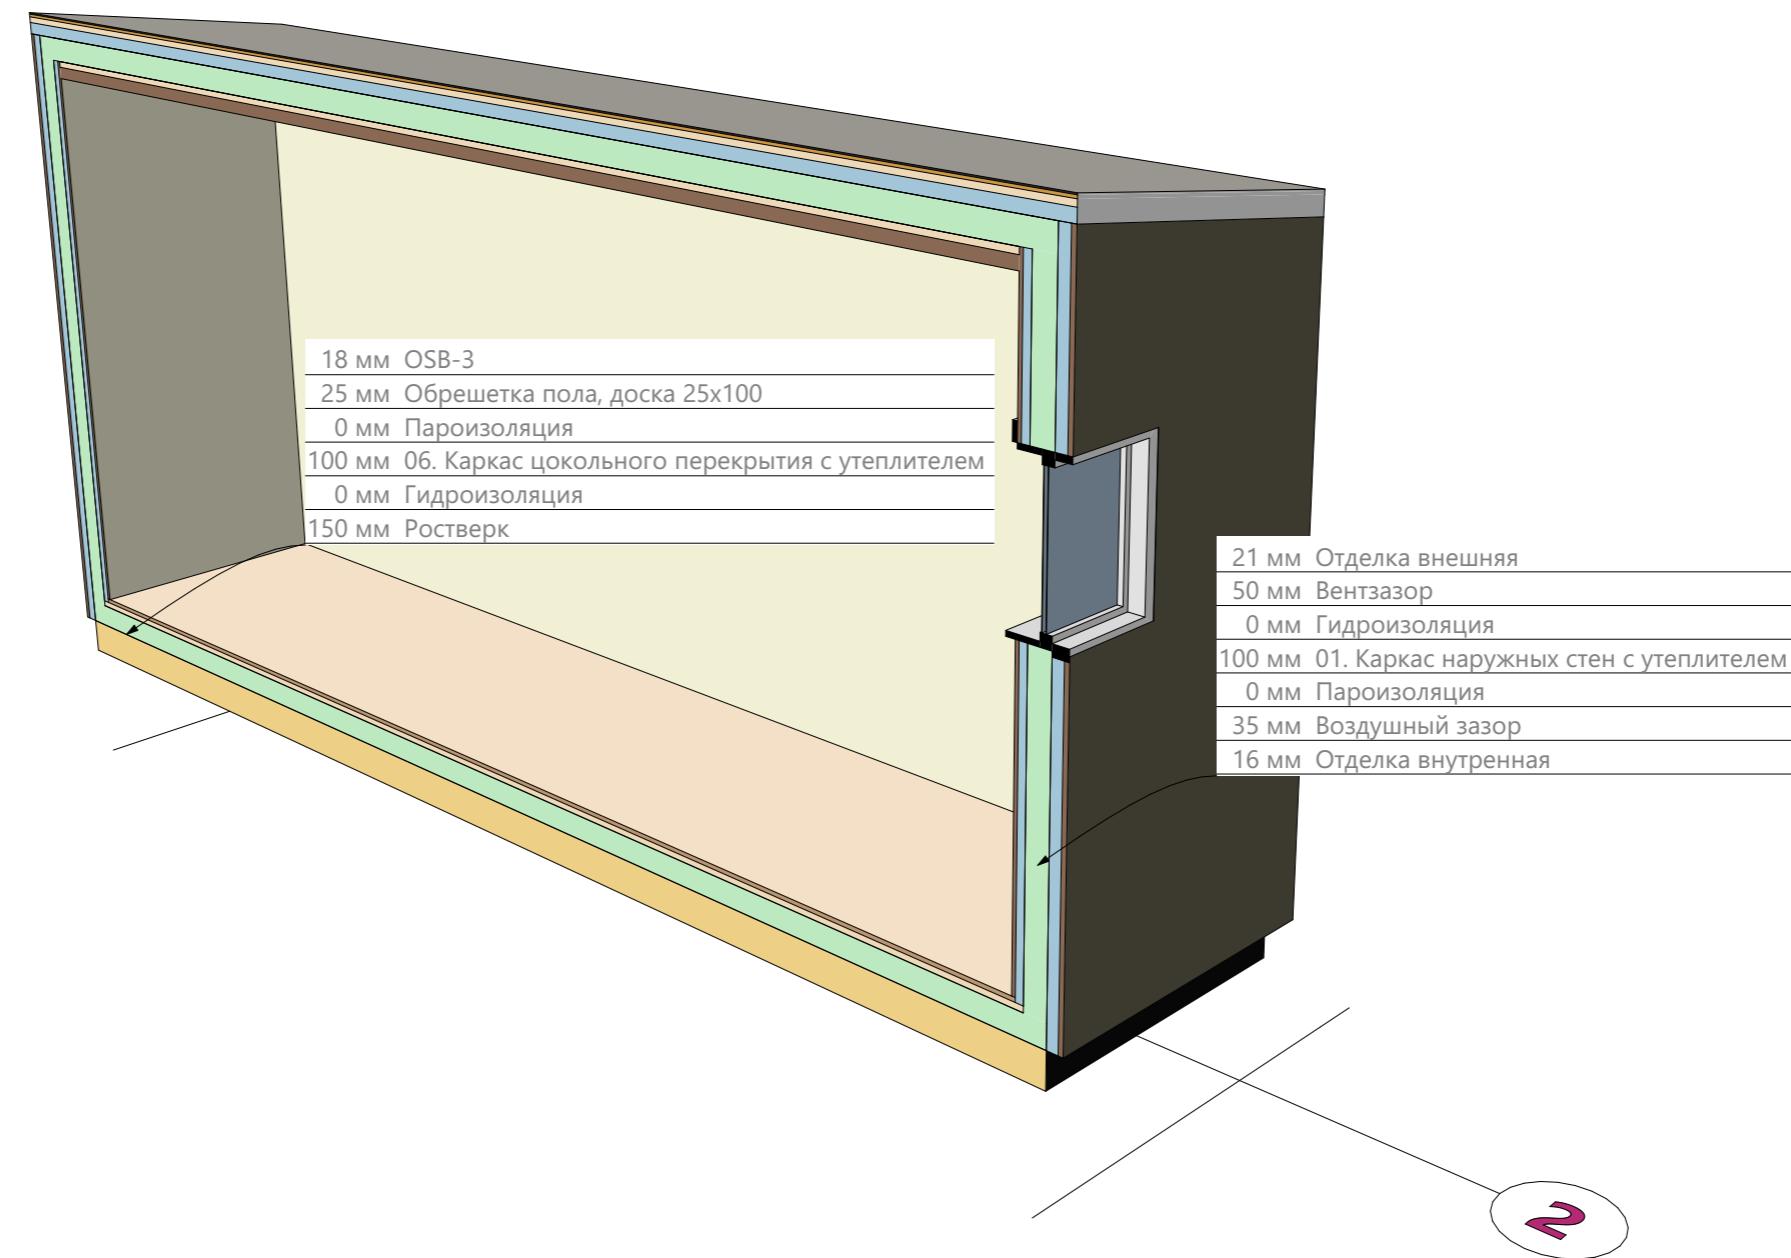


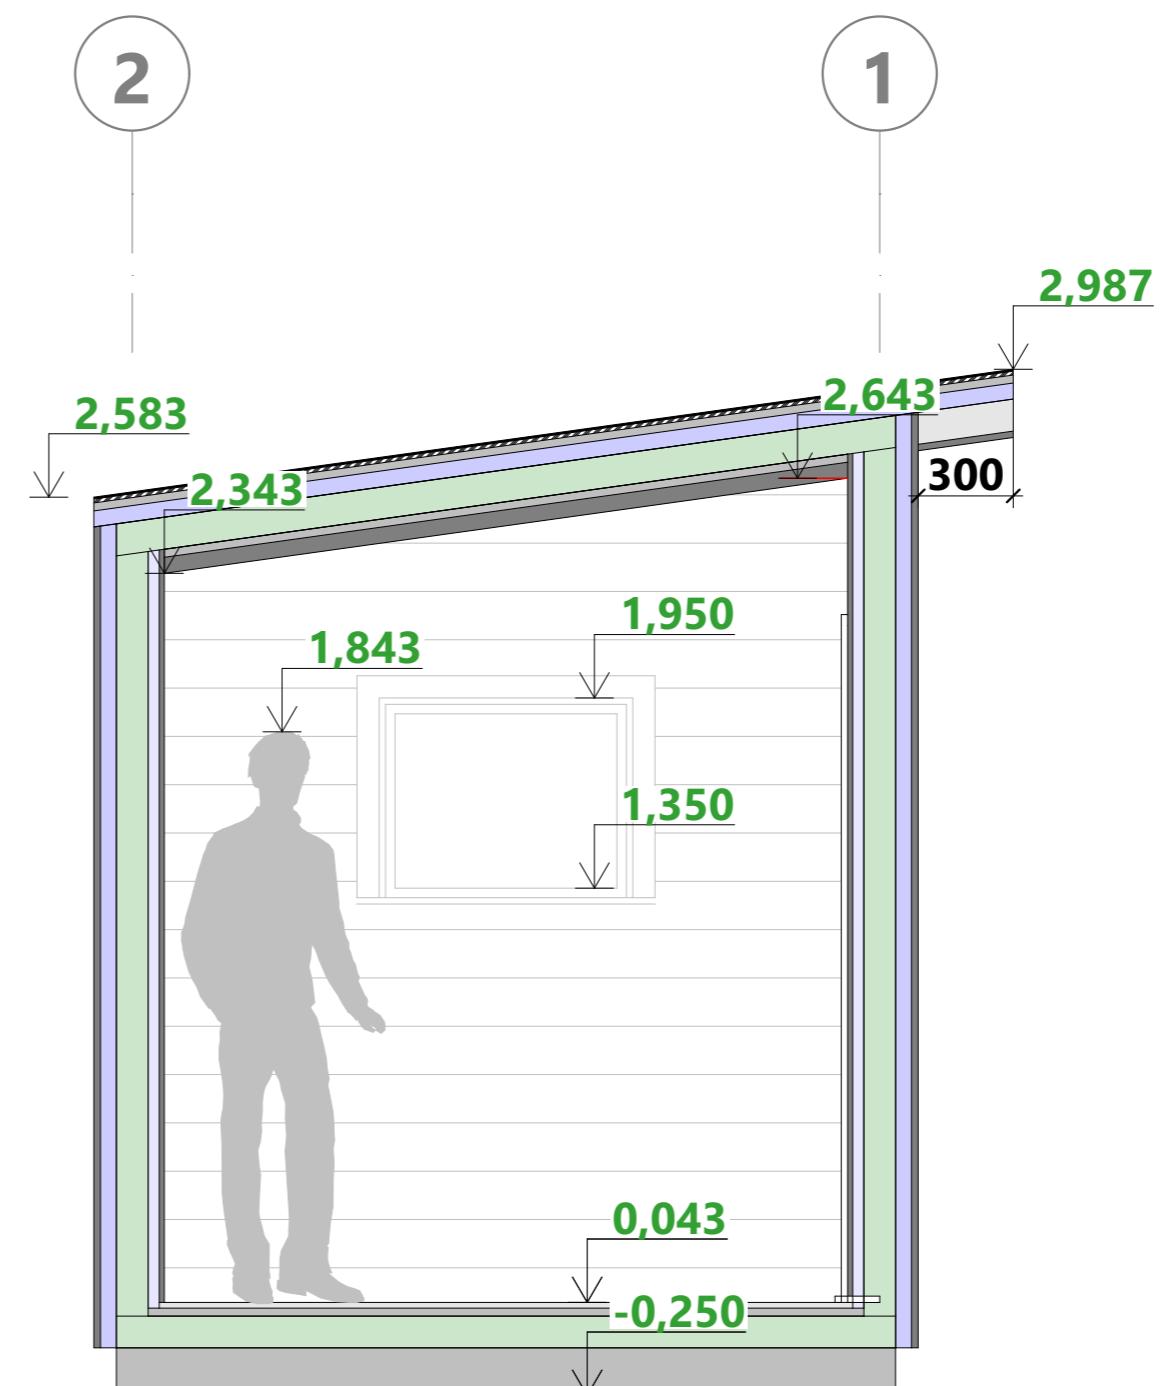



Примечание:


1. За уровень 0.000 принят уровень верха лаг пола
2. Высота фигуры человека 1800 мм.

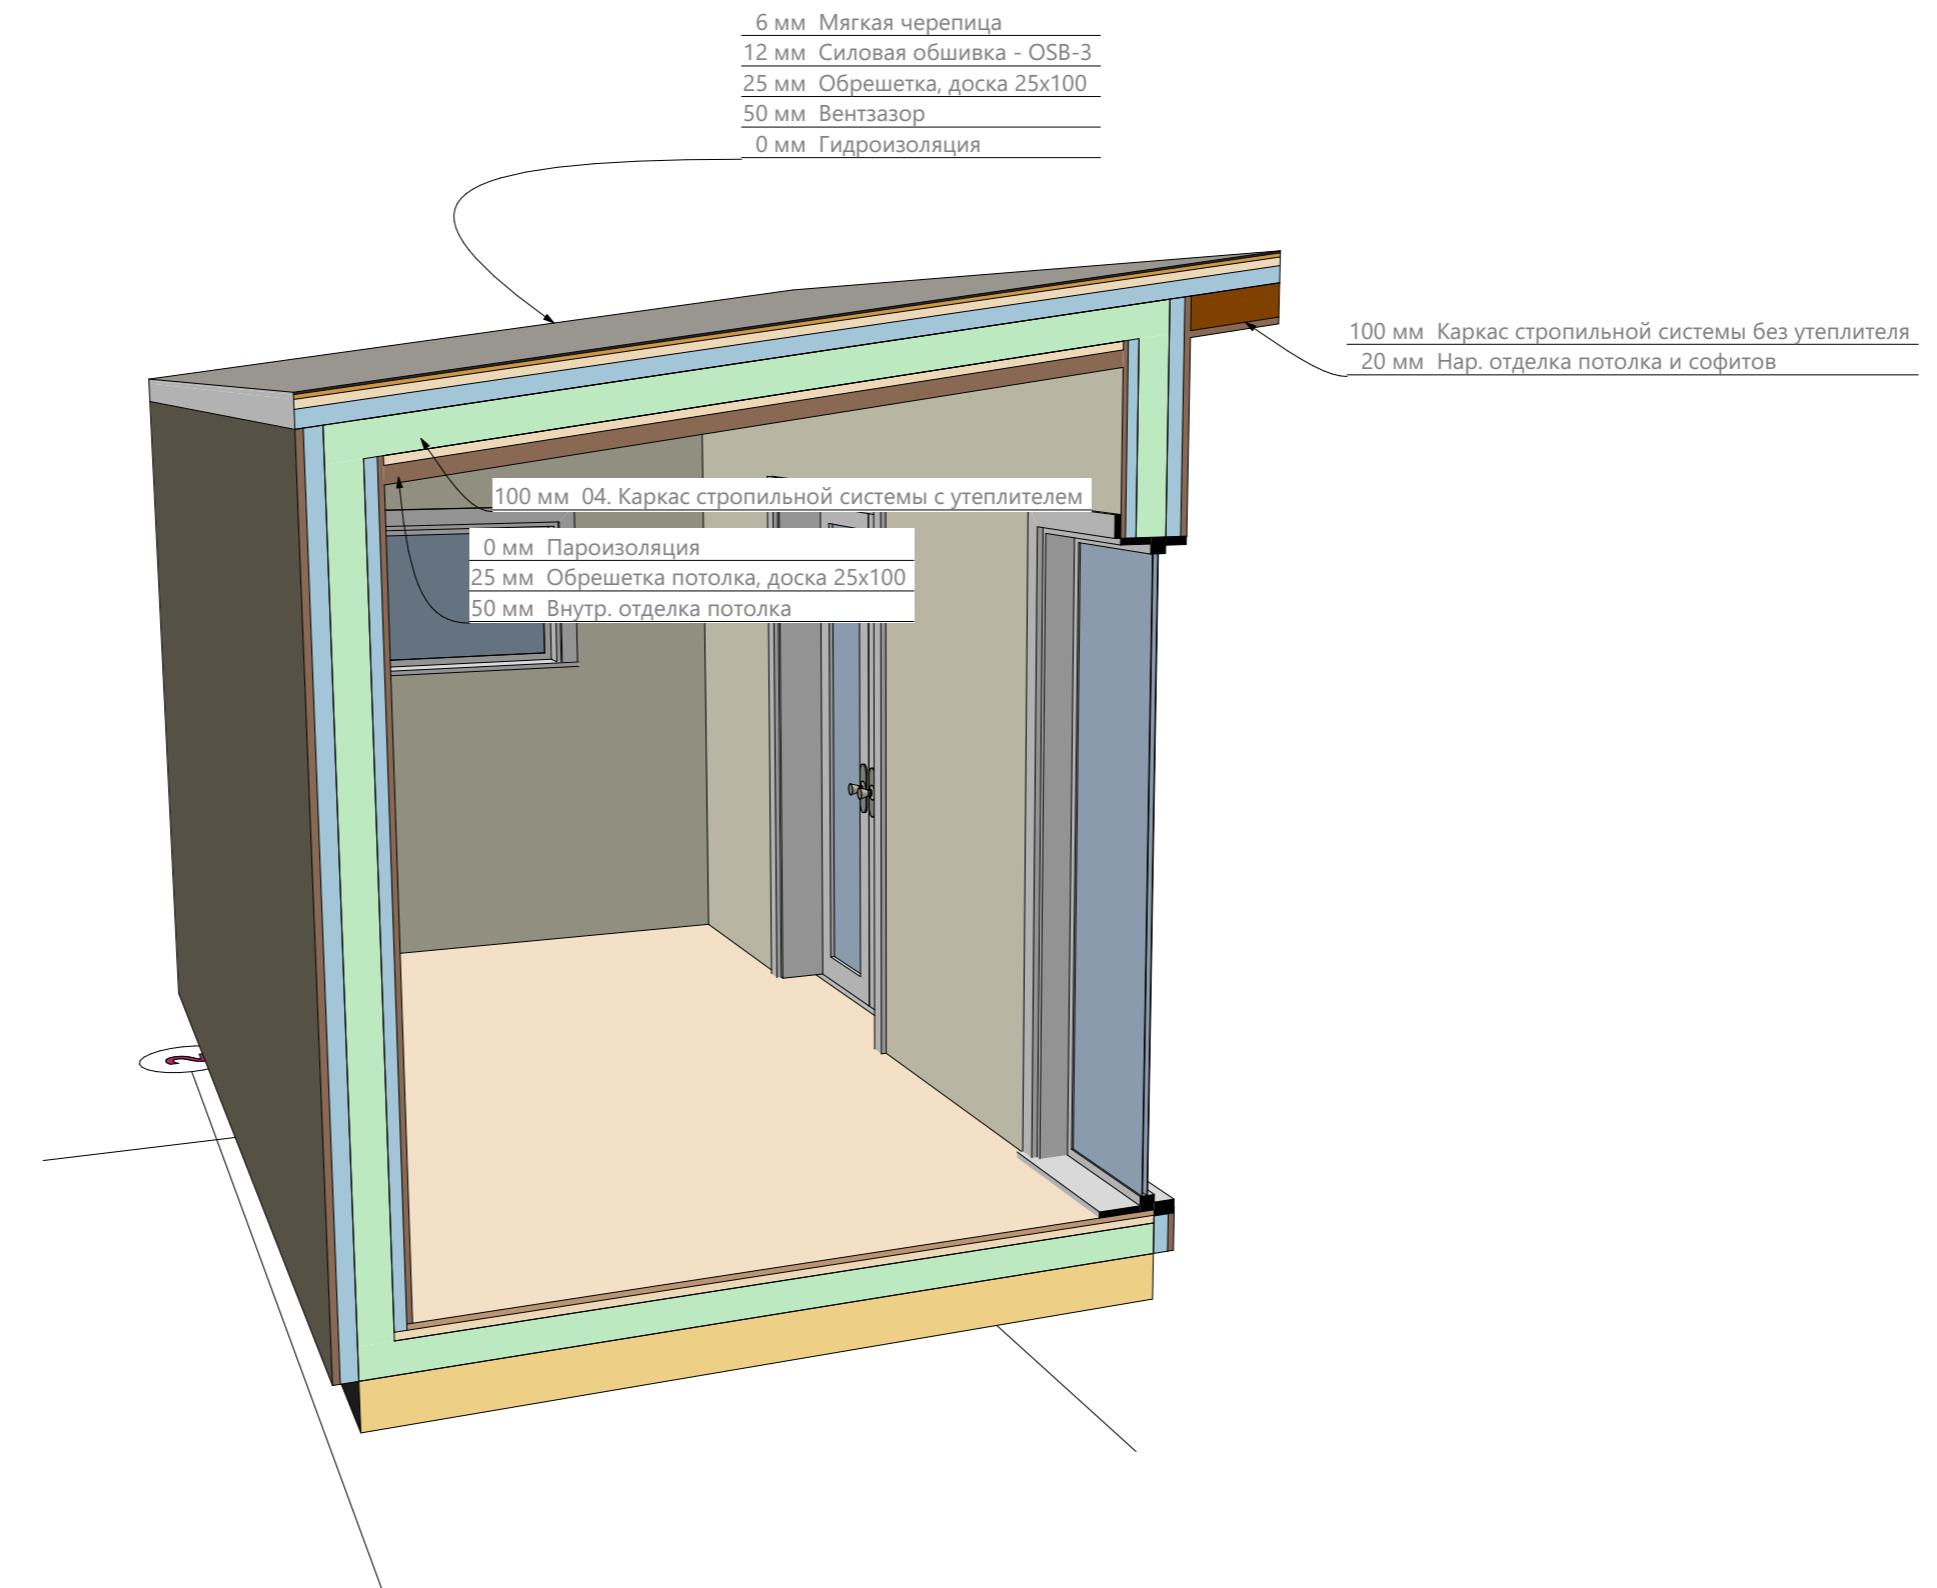

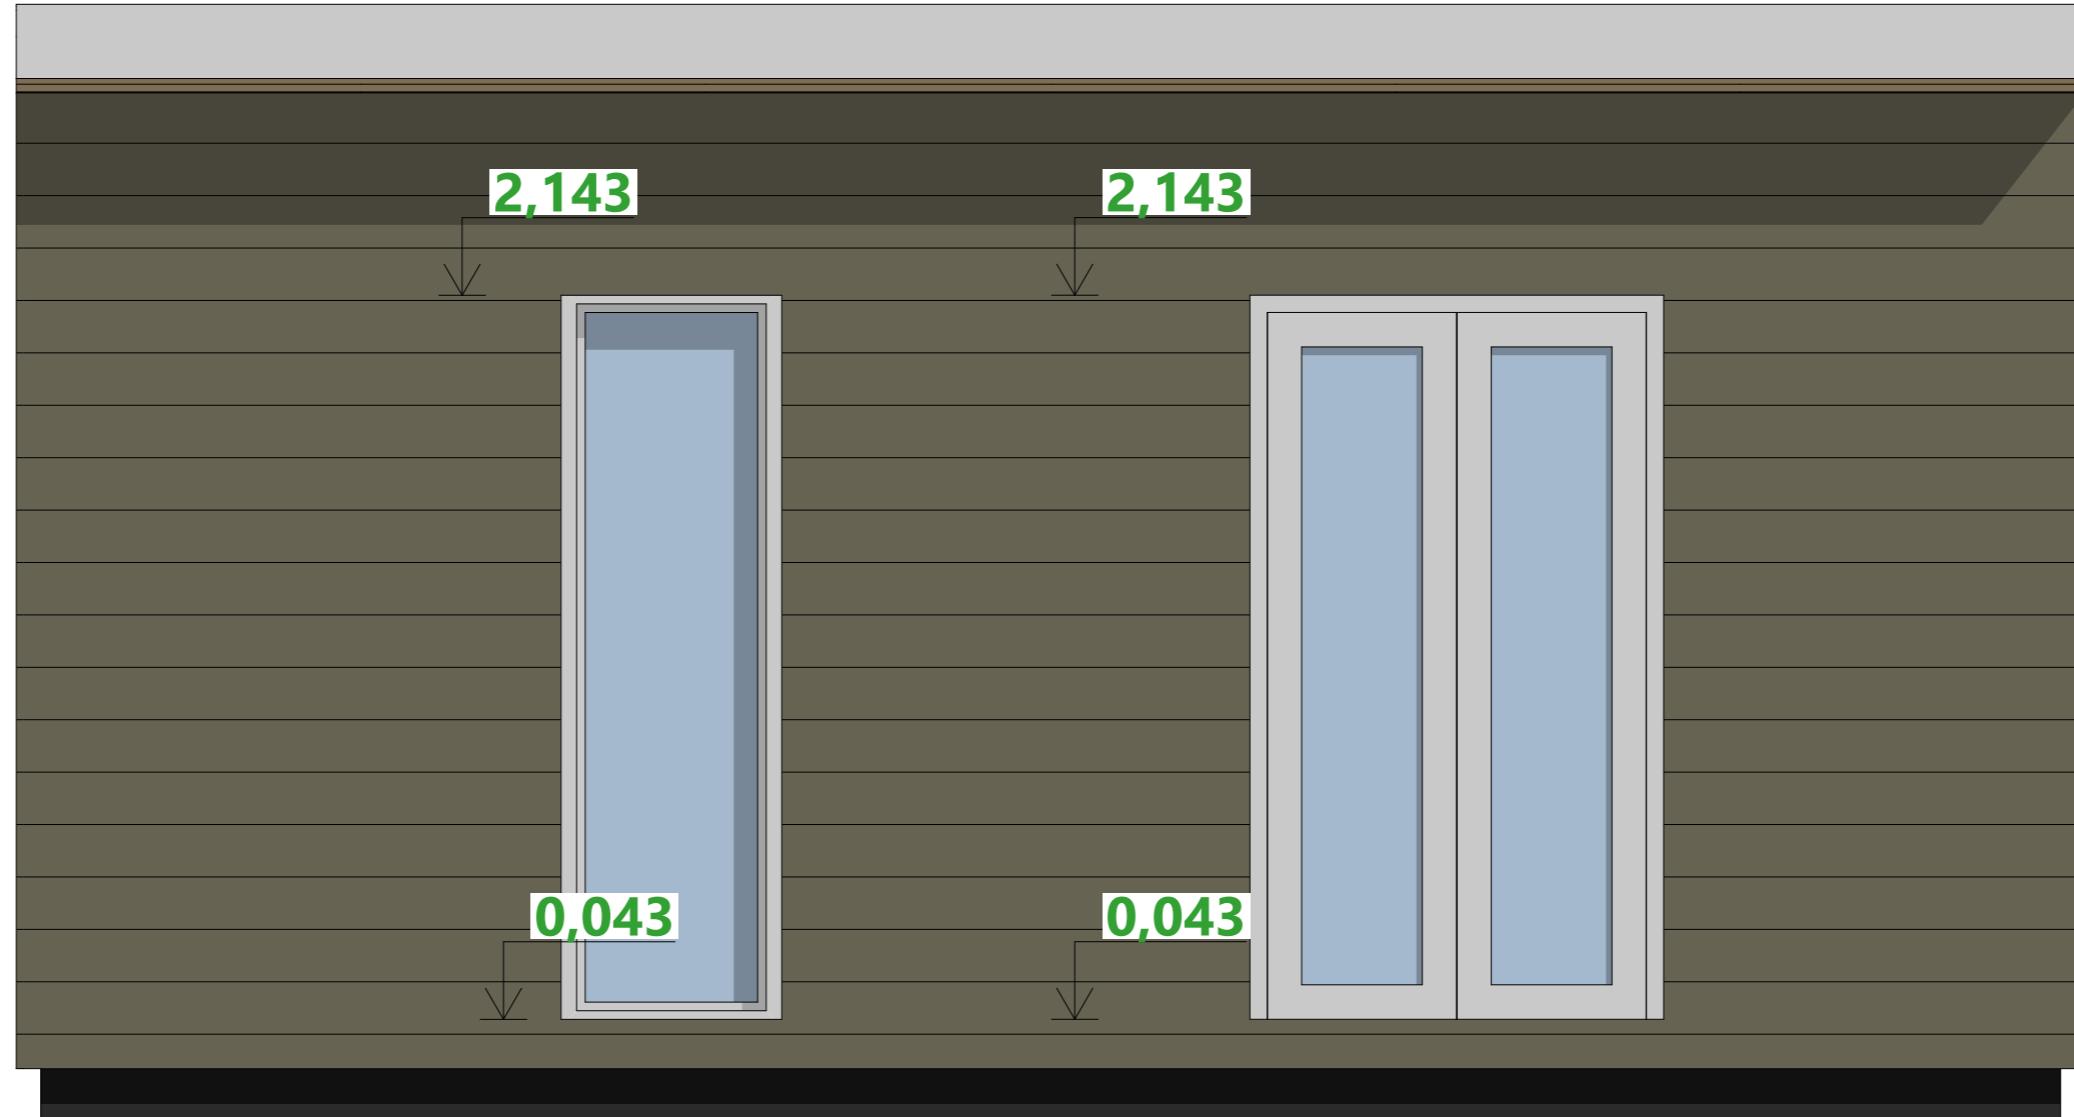

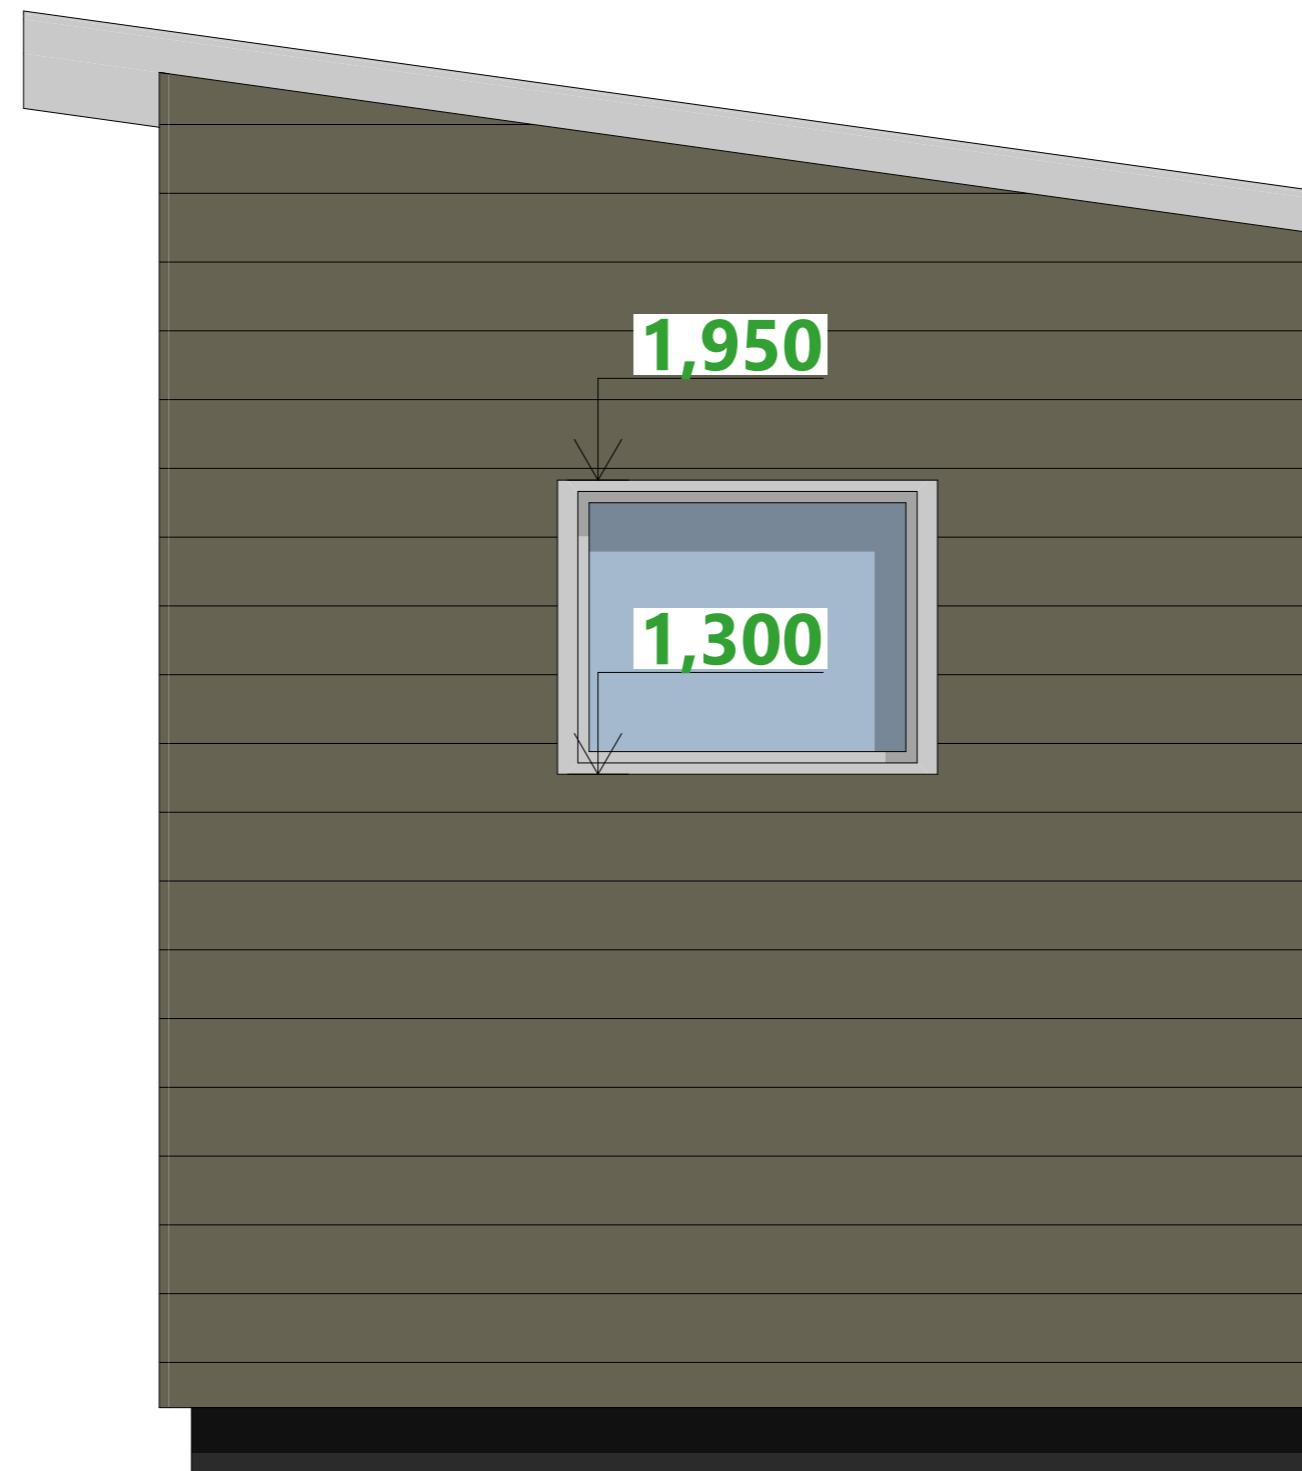

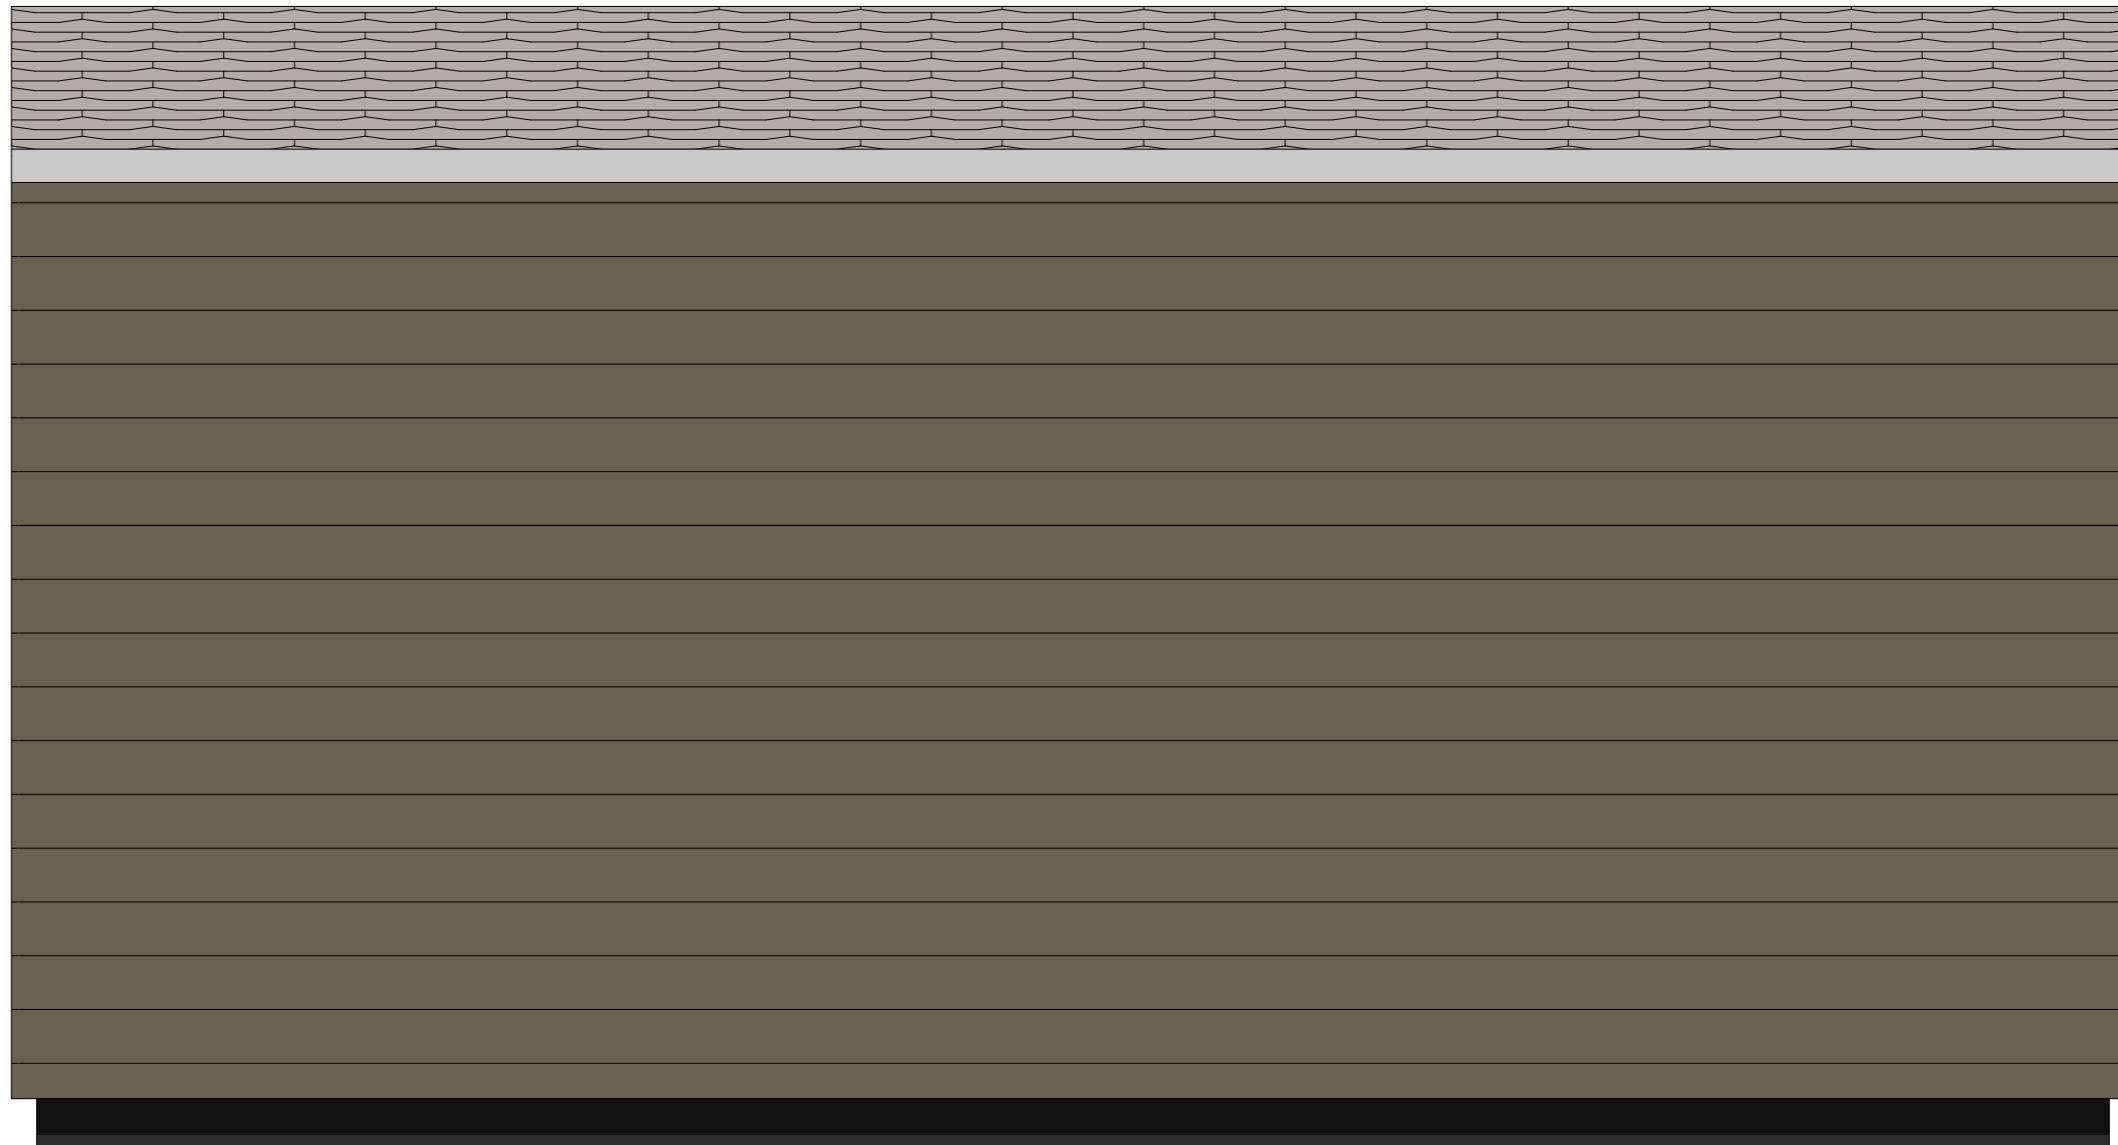

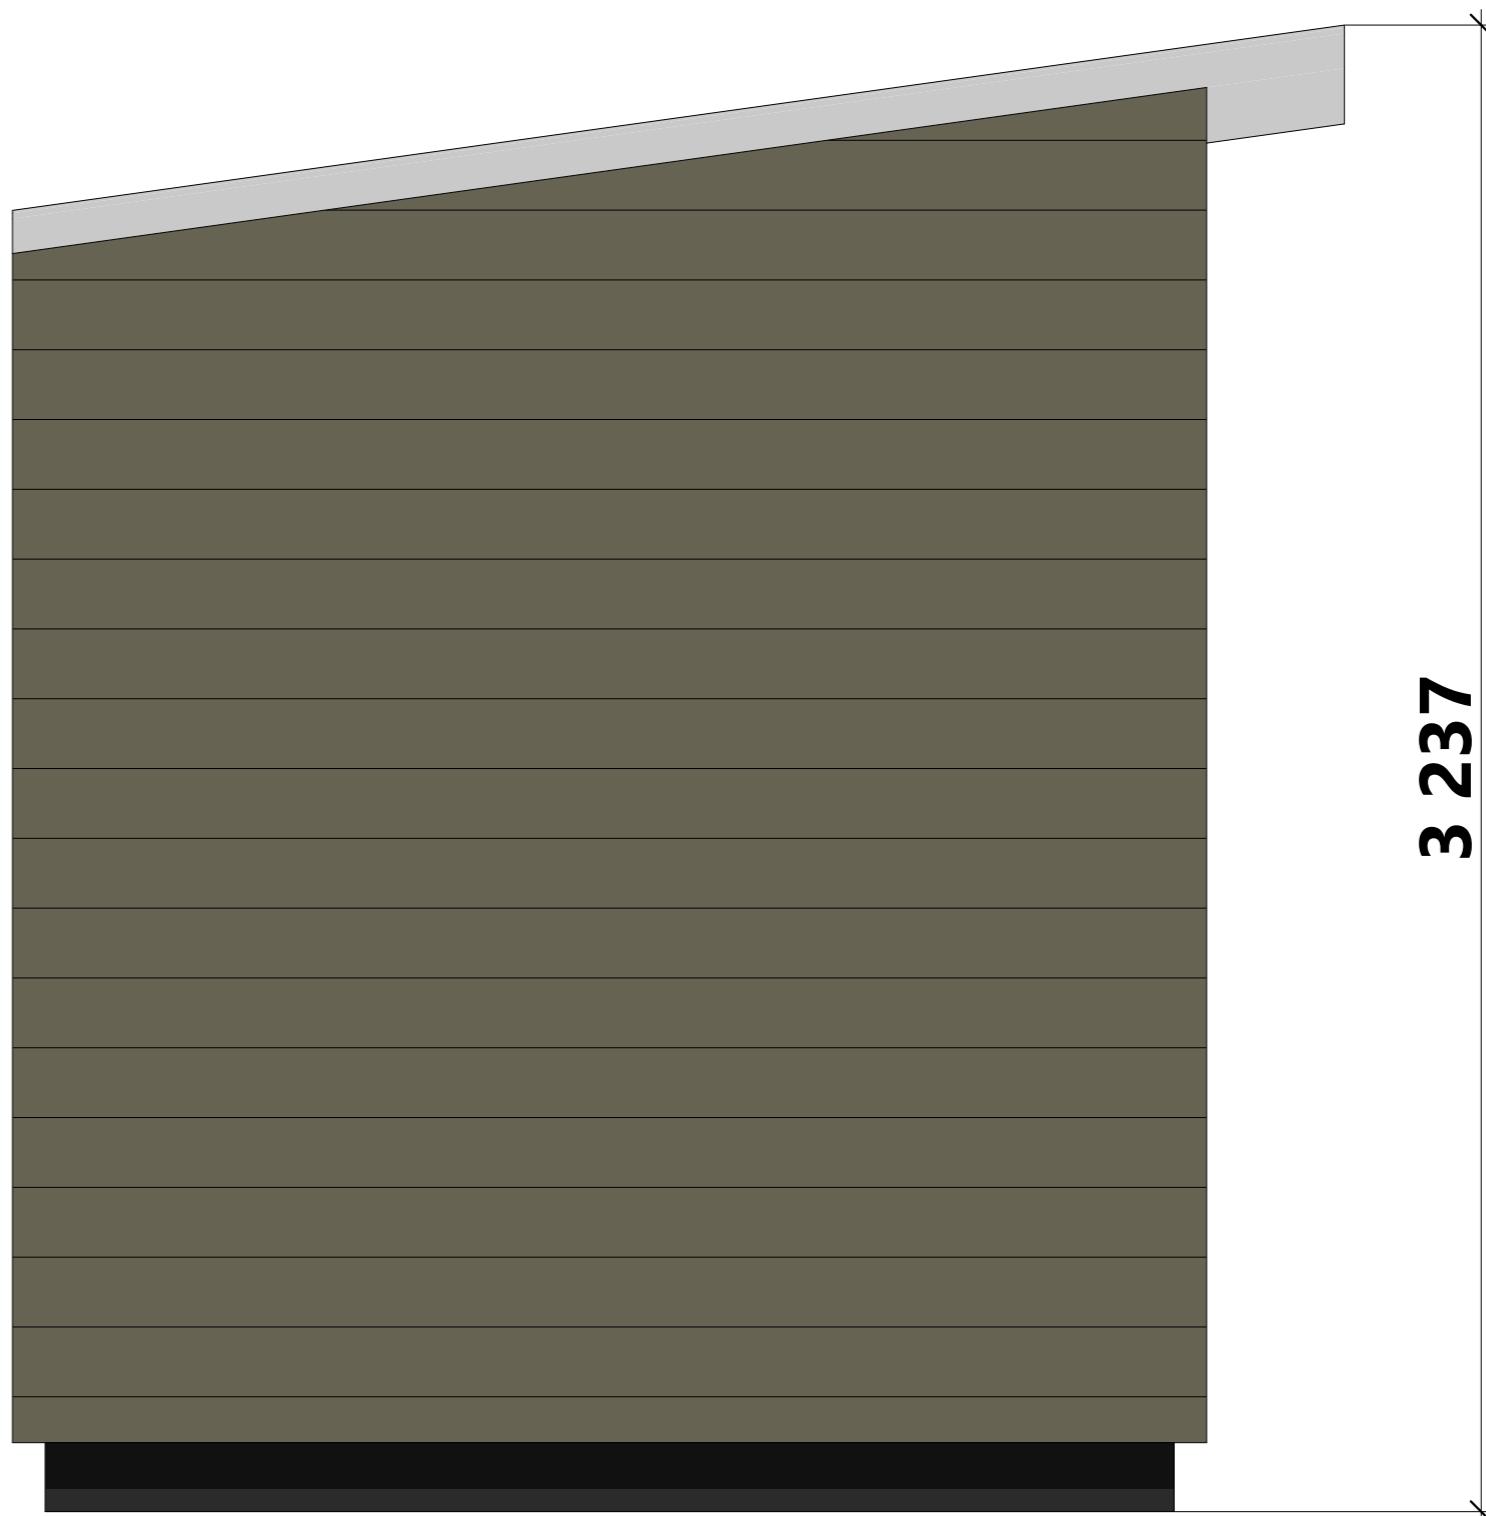

3 237



