

# **ИНДИВИДУАЛЬНЫЙ ЖИЛОЙ ДОМ**

Регион строительства: Калужская область



## **ПРОЕКТНАЯ ДОКУМЕНТАЦИЯ**

Эскизный проект

Санкт-Петербург  
2025

## Ведомость чертежей

Лист	Наименование	Примечание
1	Ведомость чертежей, ТЭП	
2	План 1-го этажа	
3	План кровли	
4	Разрез 1-1	
5	Разрез 1-1 3D	
6	Разрез 2-2	
7	Разрез 2-2 3D	
8	Фасад в осях А-Б	
9	Фасад в осях 1-2	
10	Фасад в осях Б-А	
11	Фасад в осях 2-1	
12	Общий вид 1	
13	Общий вид 2	
14	Общий вид 3	
15	Общий вид 4	


## Технико-экономические показатели


Расчетный метраж*, м <sup>2</sup>	12
Этажность здания	1 этаж
Высота 1-го этажа, м	2,6
Высота 2-го этажа, м	
Минимальная высота 2-го этажа, м	2,3
Площадь застройки, м <sup>2</sup>	
Общая площадь помещений, м <sup>2</sup>	11,59
Общая площадь (помещений, балконов, террас и т.п.), м <sup>2</sup>	11,59


\* Условная величина, используемая компанией для расчета стоимости услуг проектирования (подробнее см. в Т3)

Ведомость помещений 1-го этажа

№ п/п	Наименование	Площадь
1.1	Помещение	9,03
1.2	С/У	2,56
		<b>11,59 м<sup>2</sup></b>

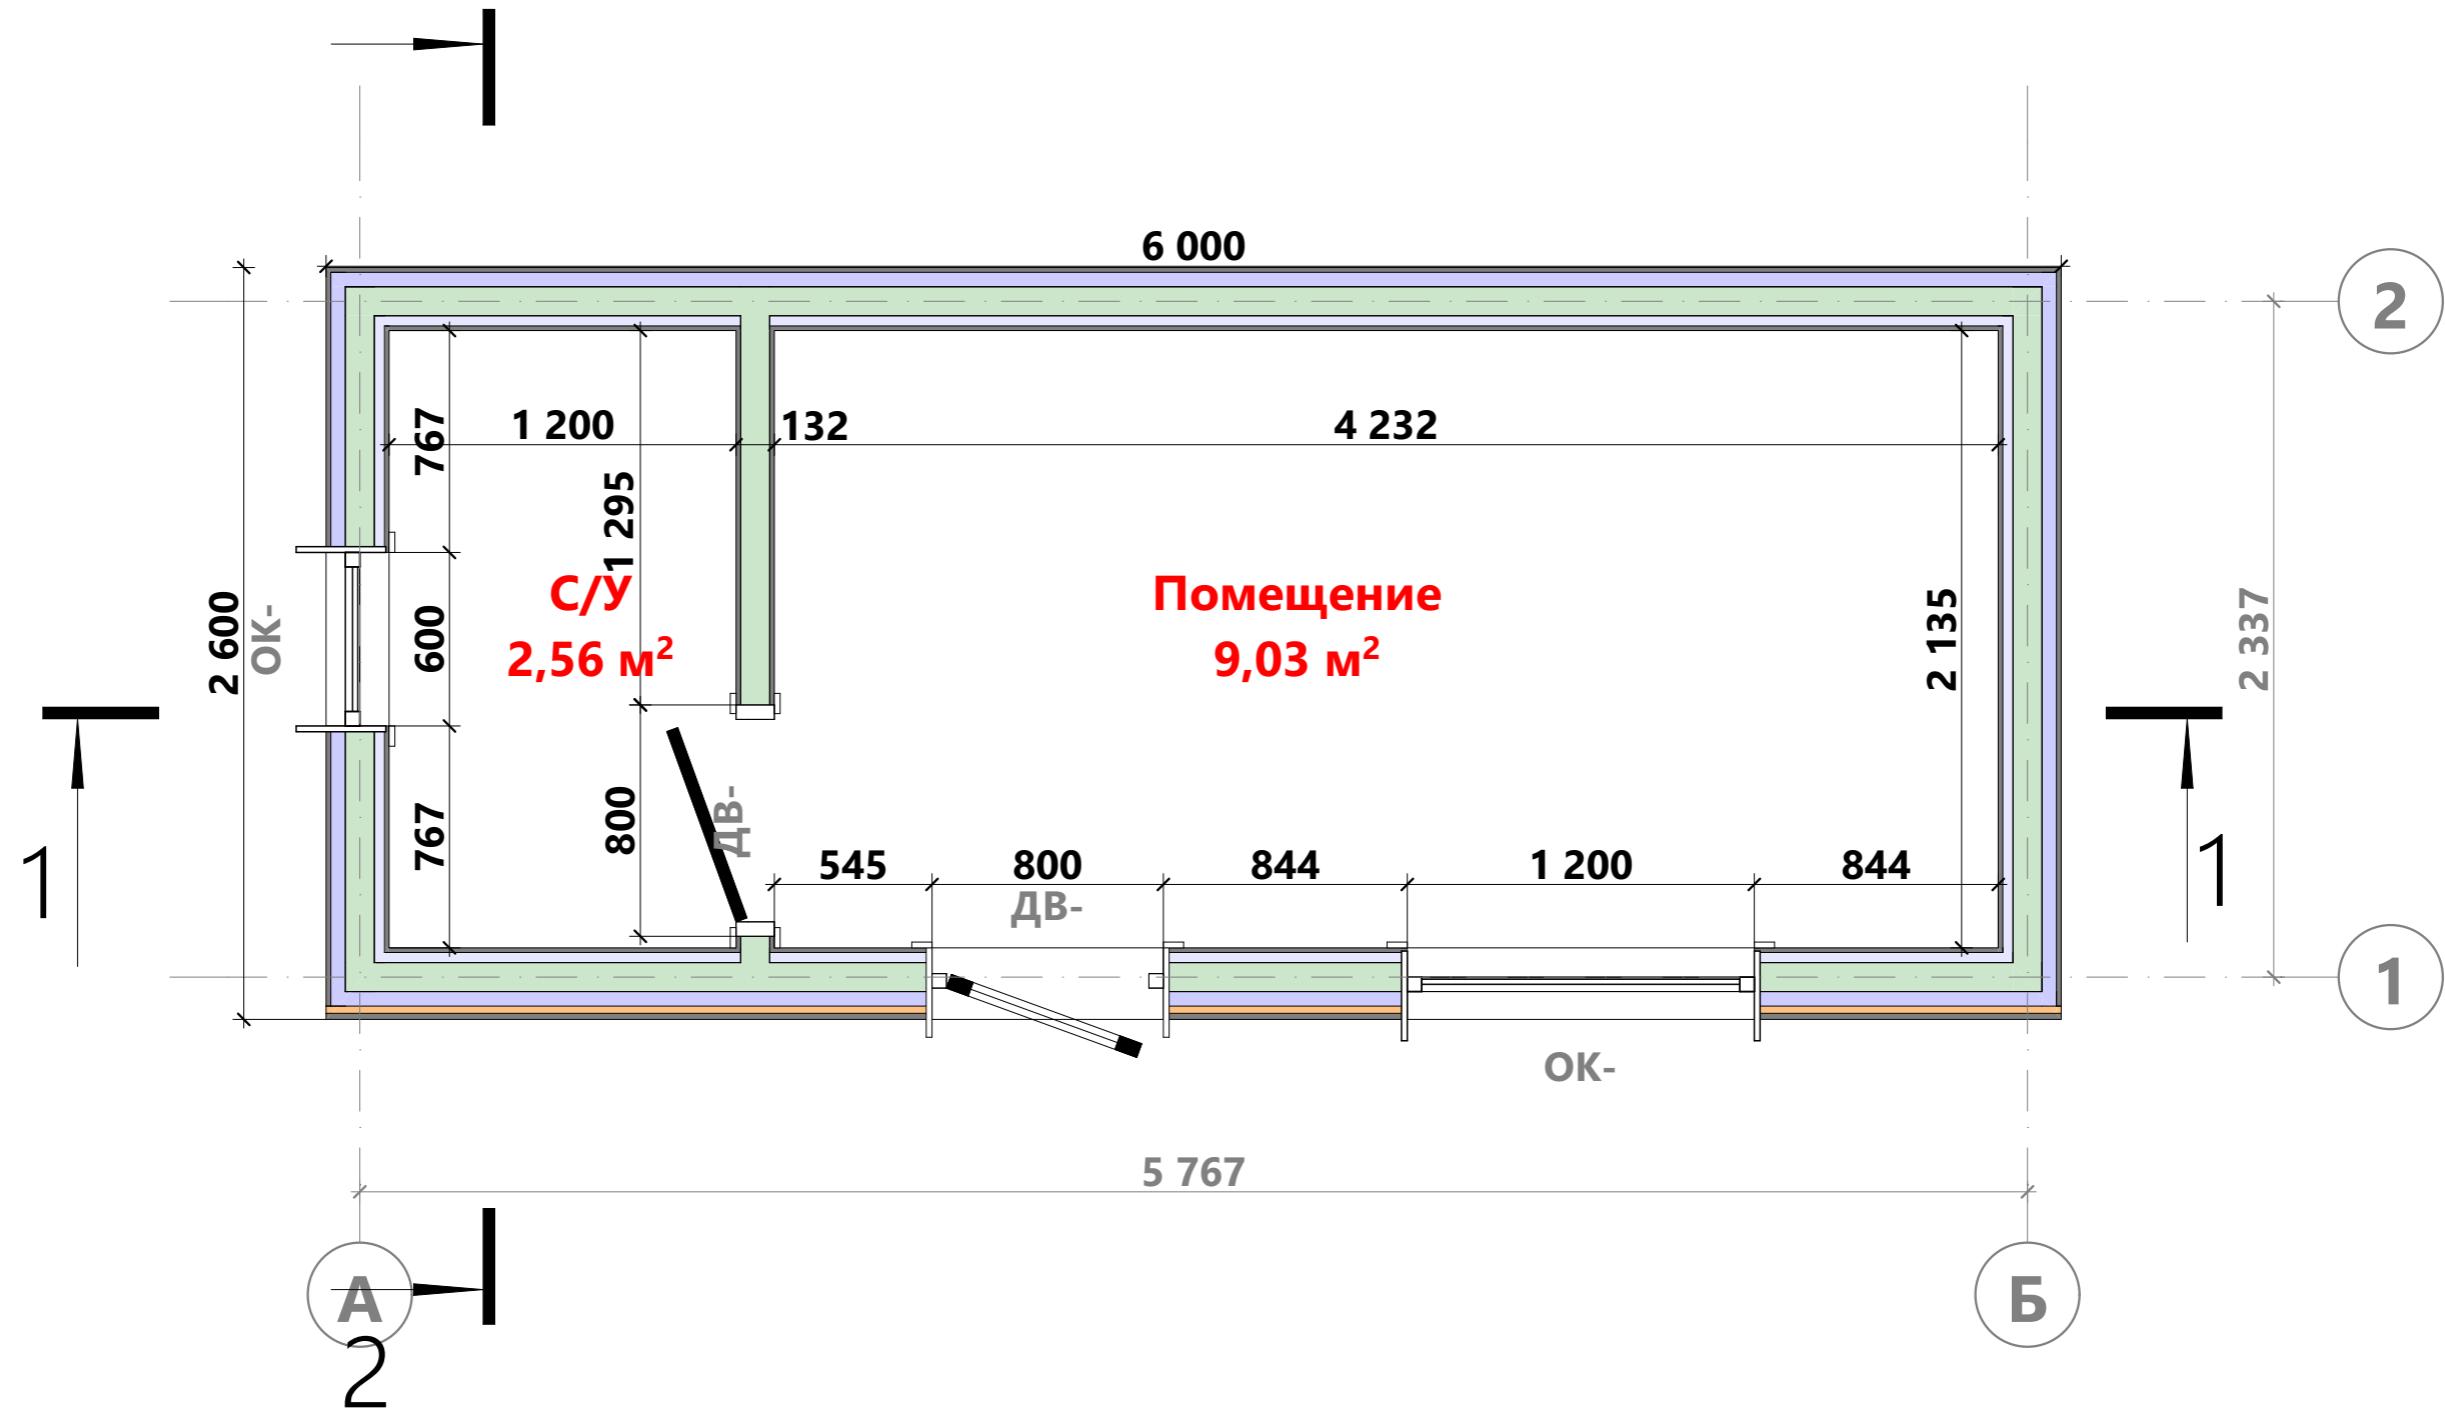


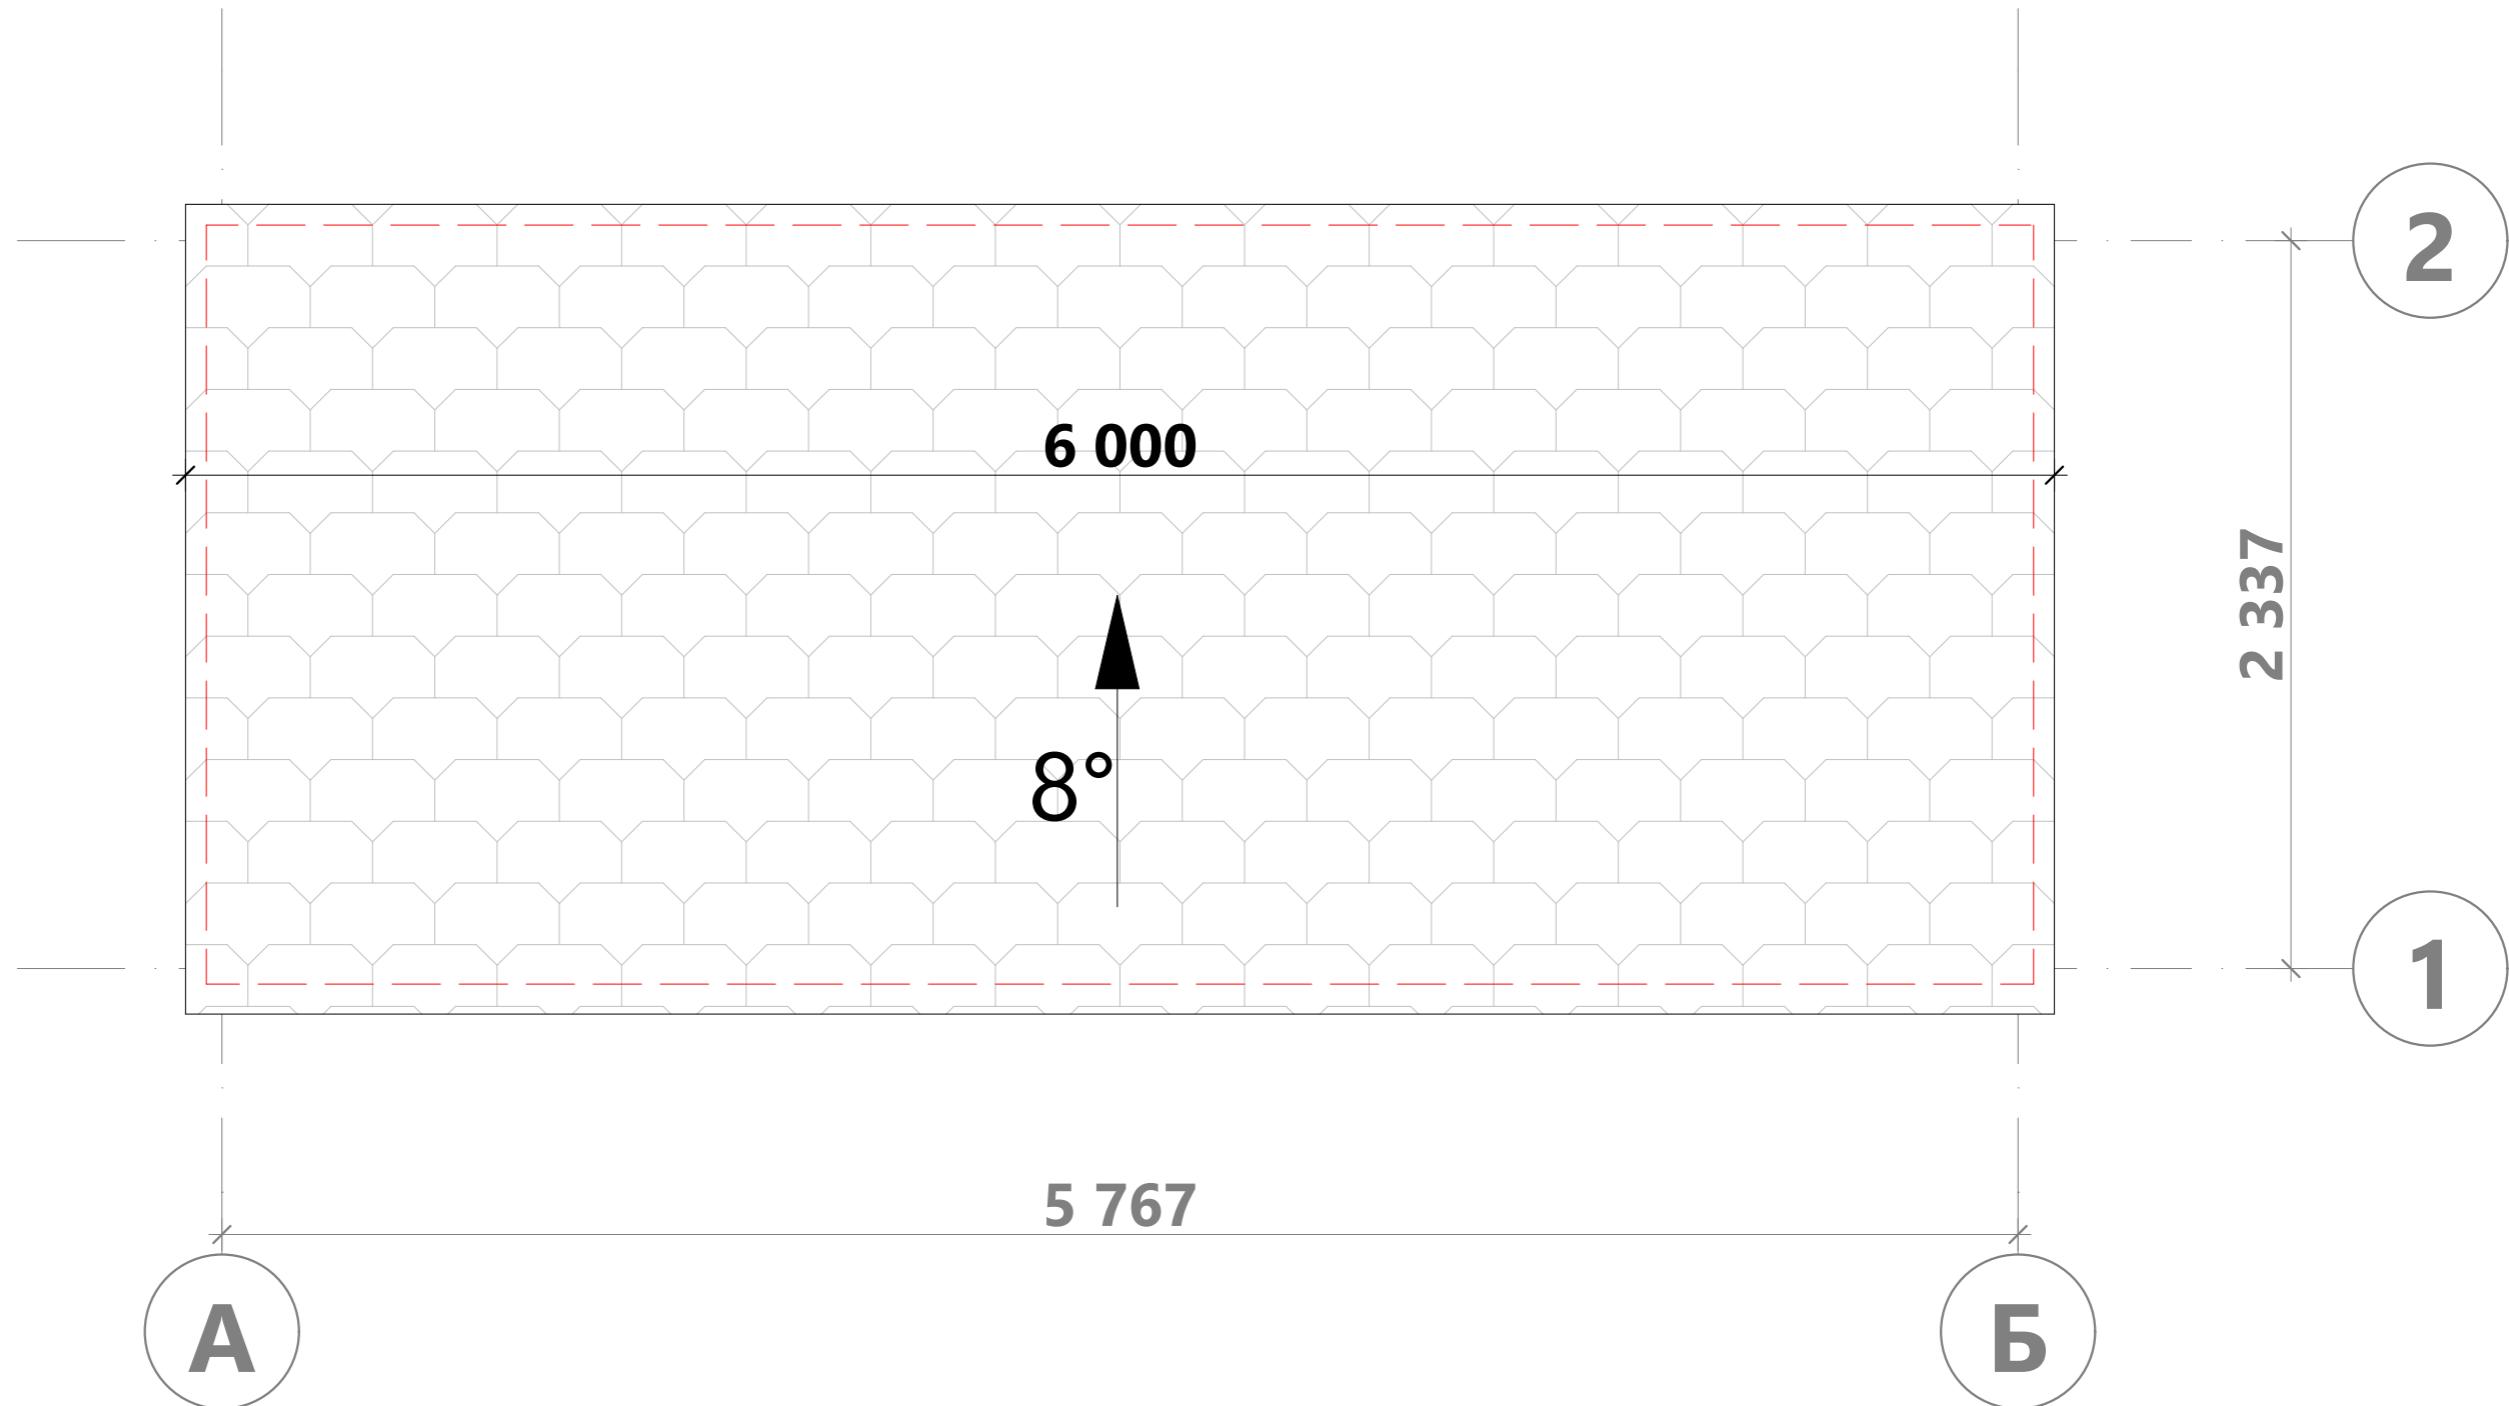


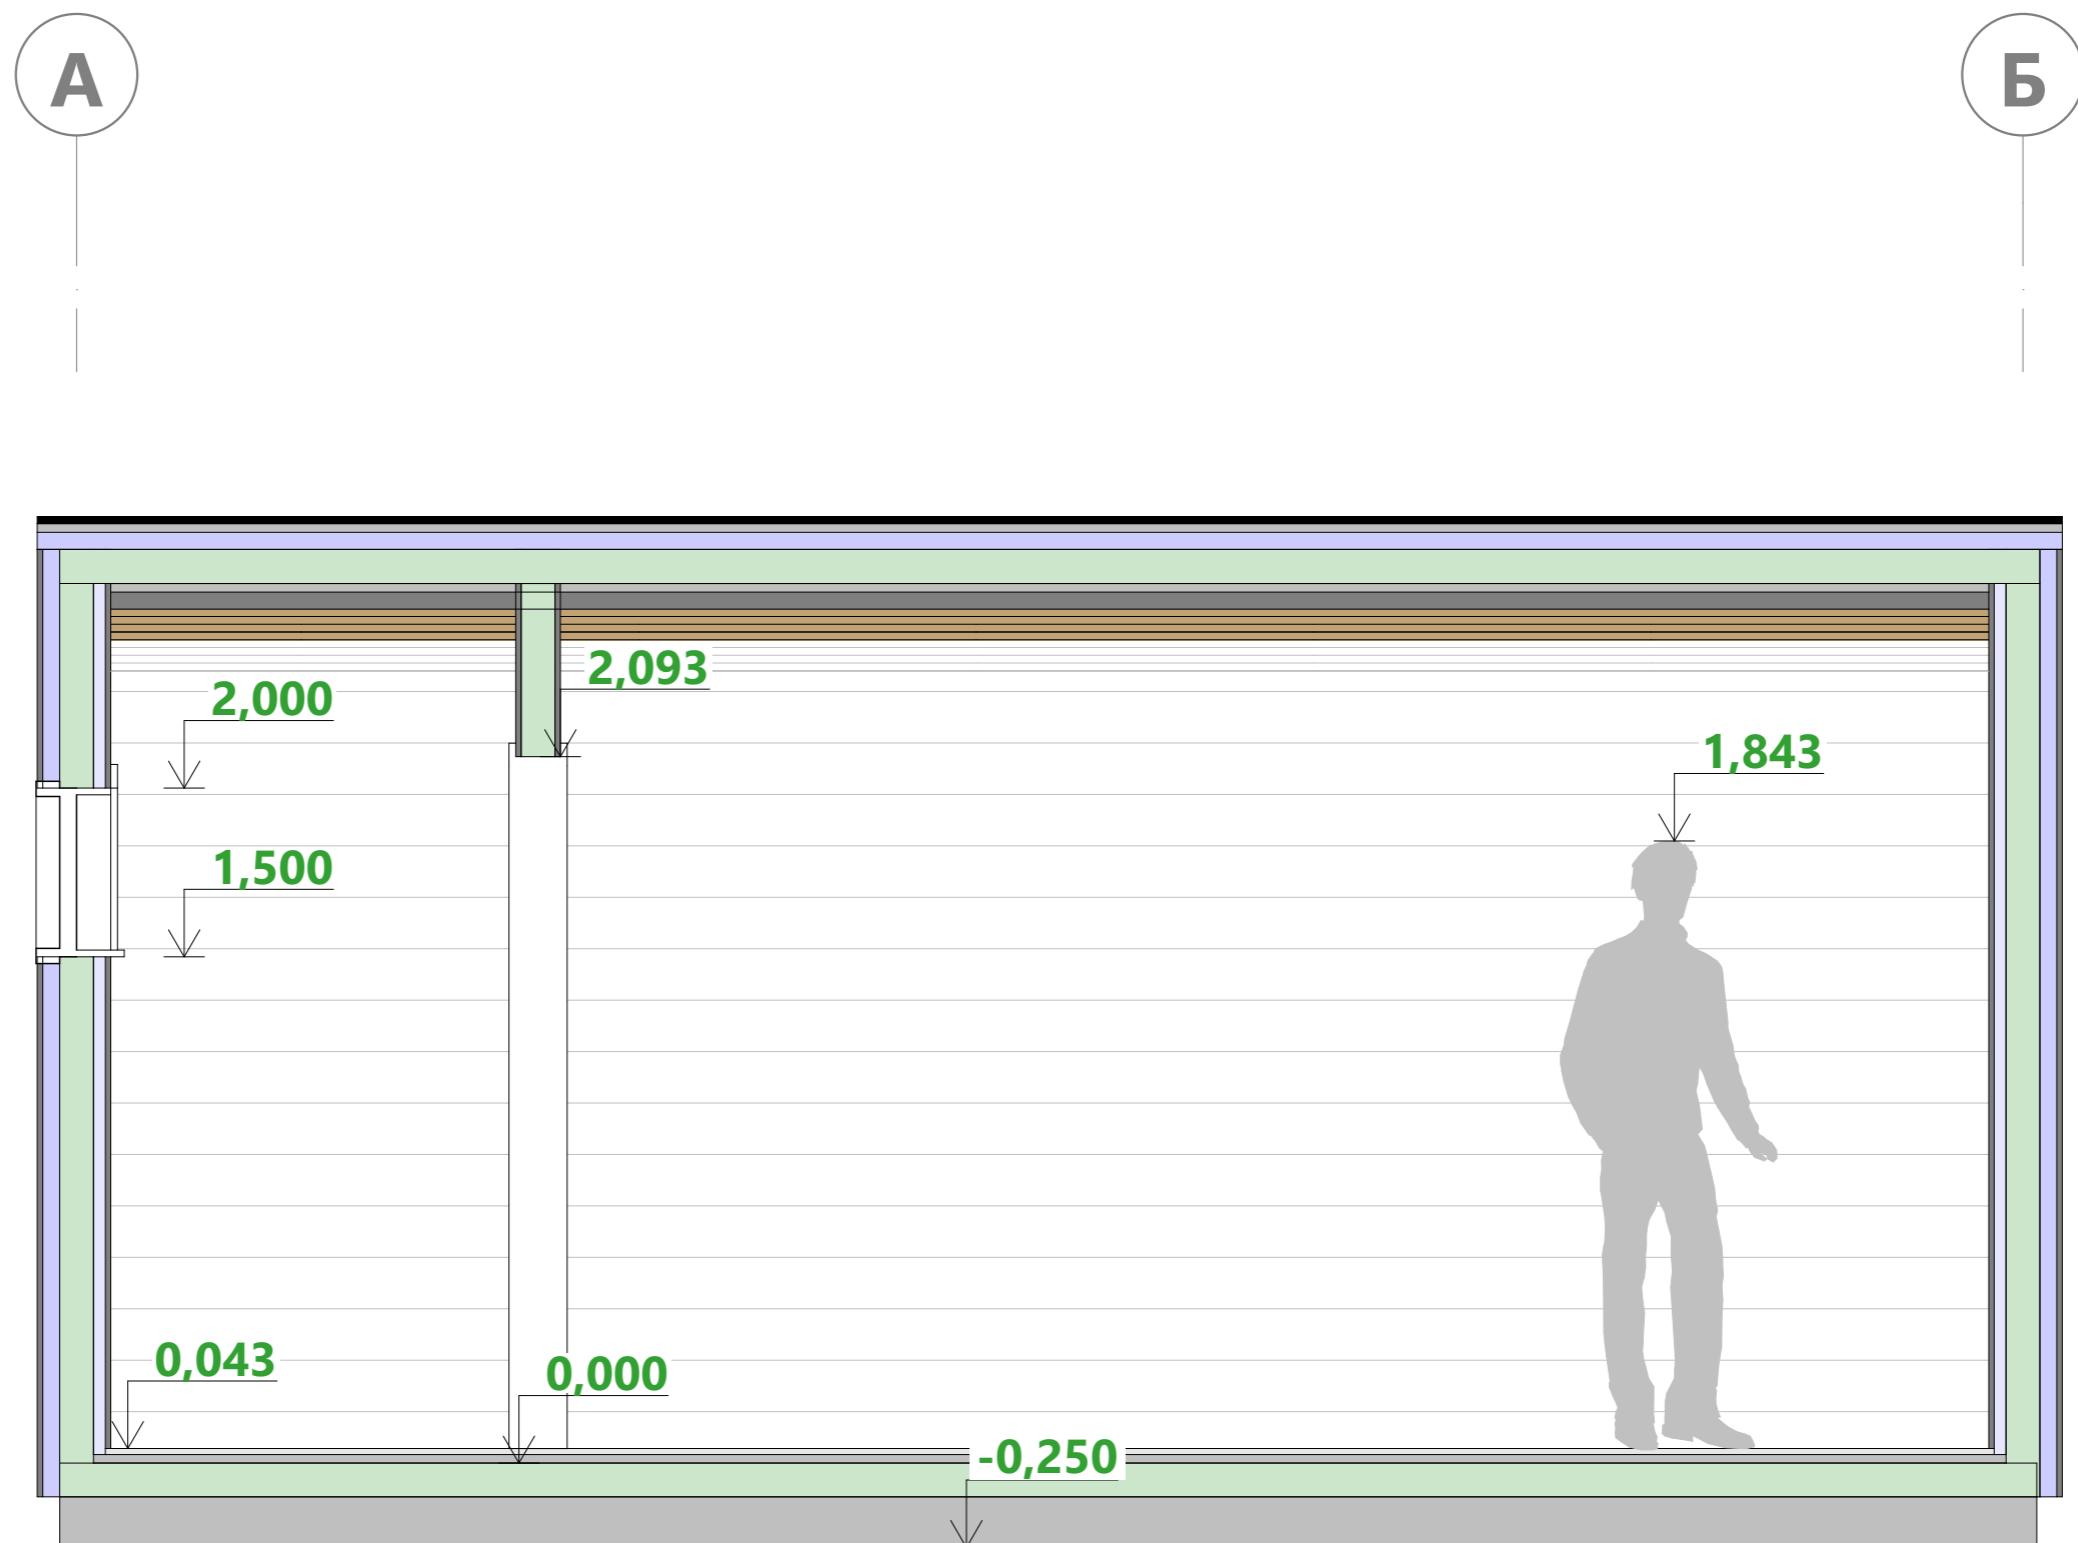

Примечание:


1. За уровень 0.000 принят уровень верха лаг пола
2. Высота фигуры человека 1800 мм.

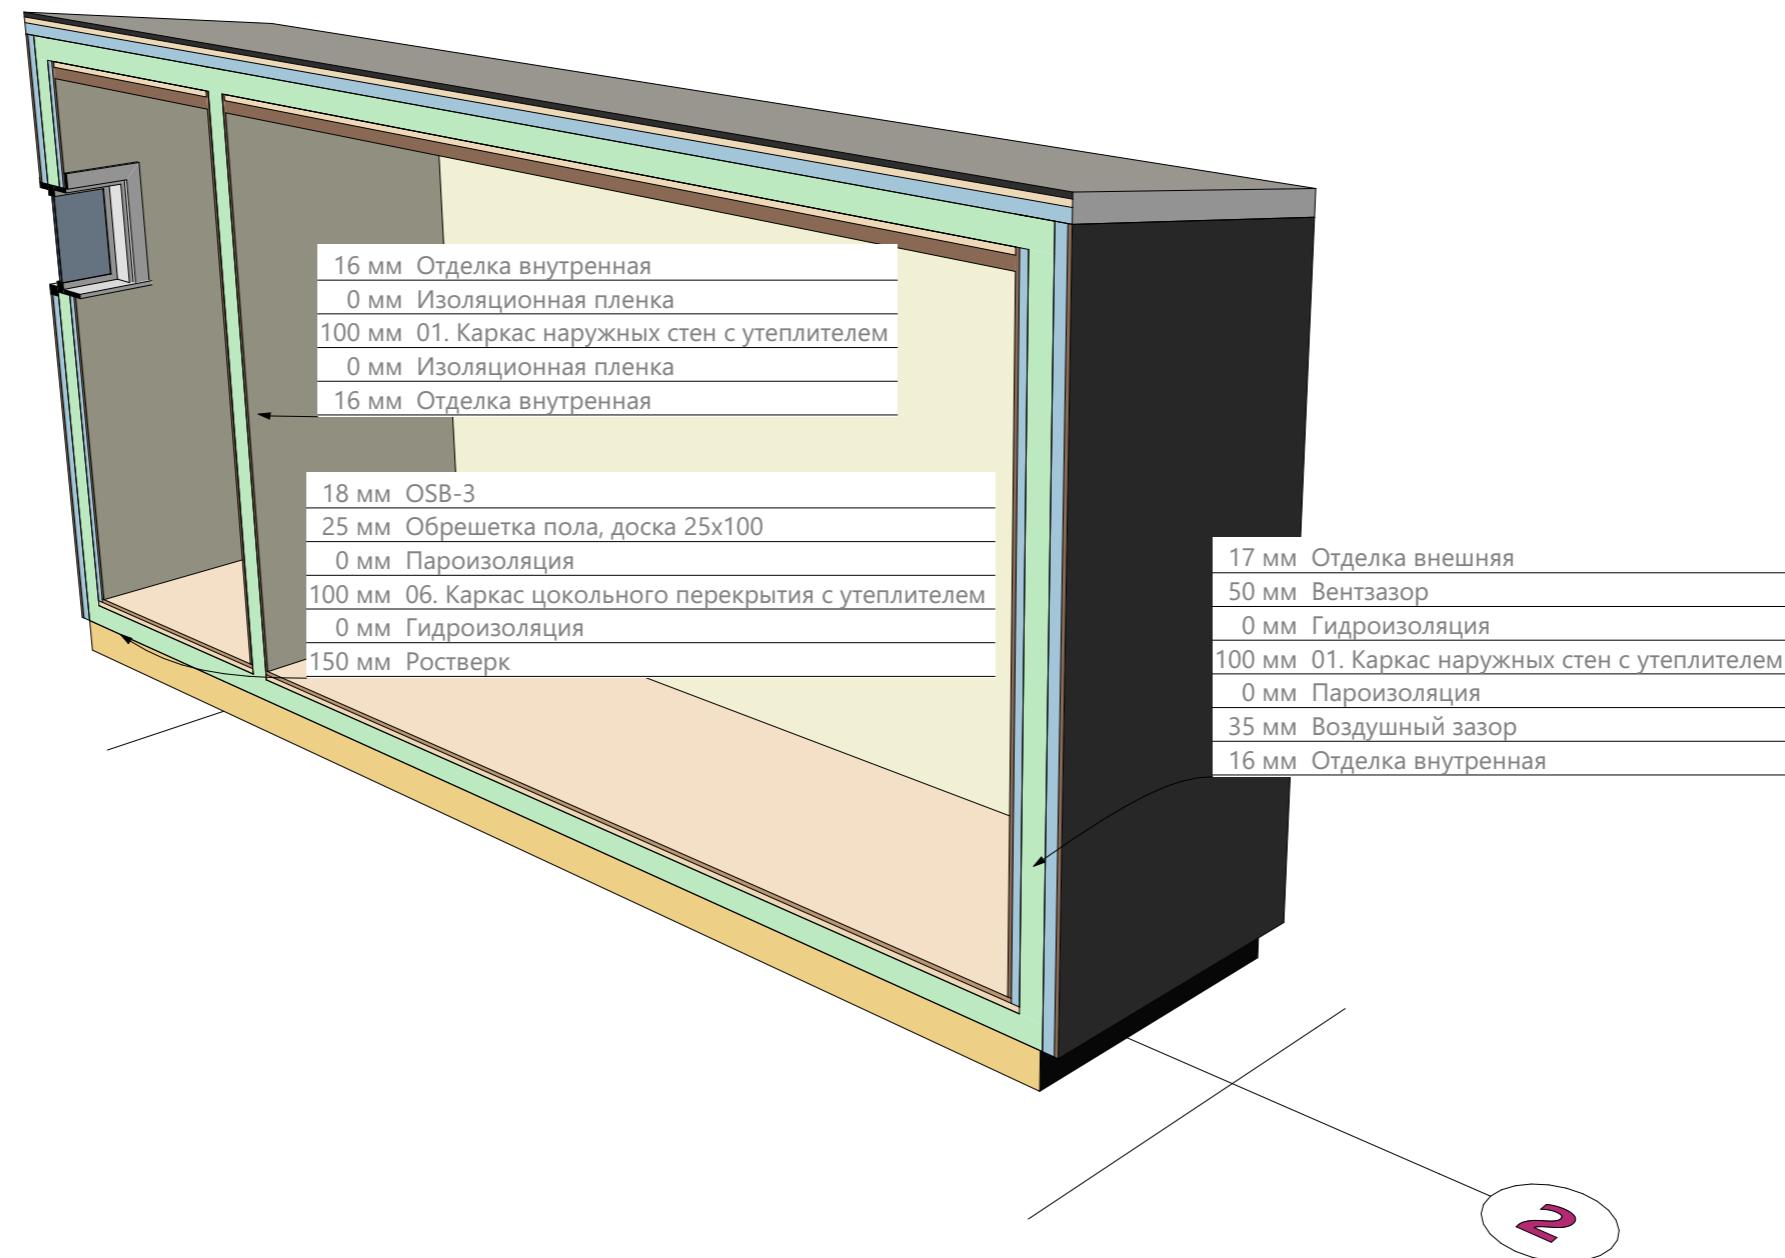


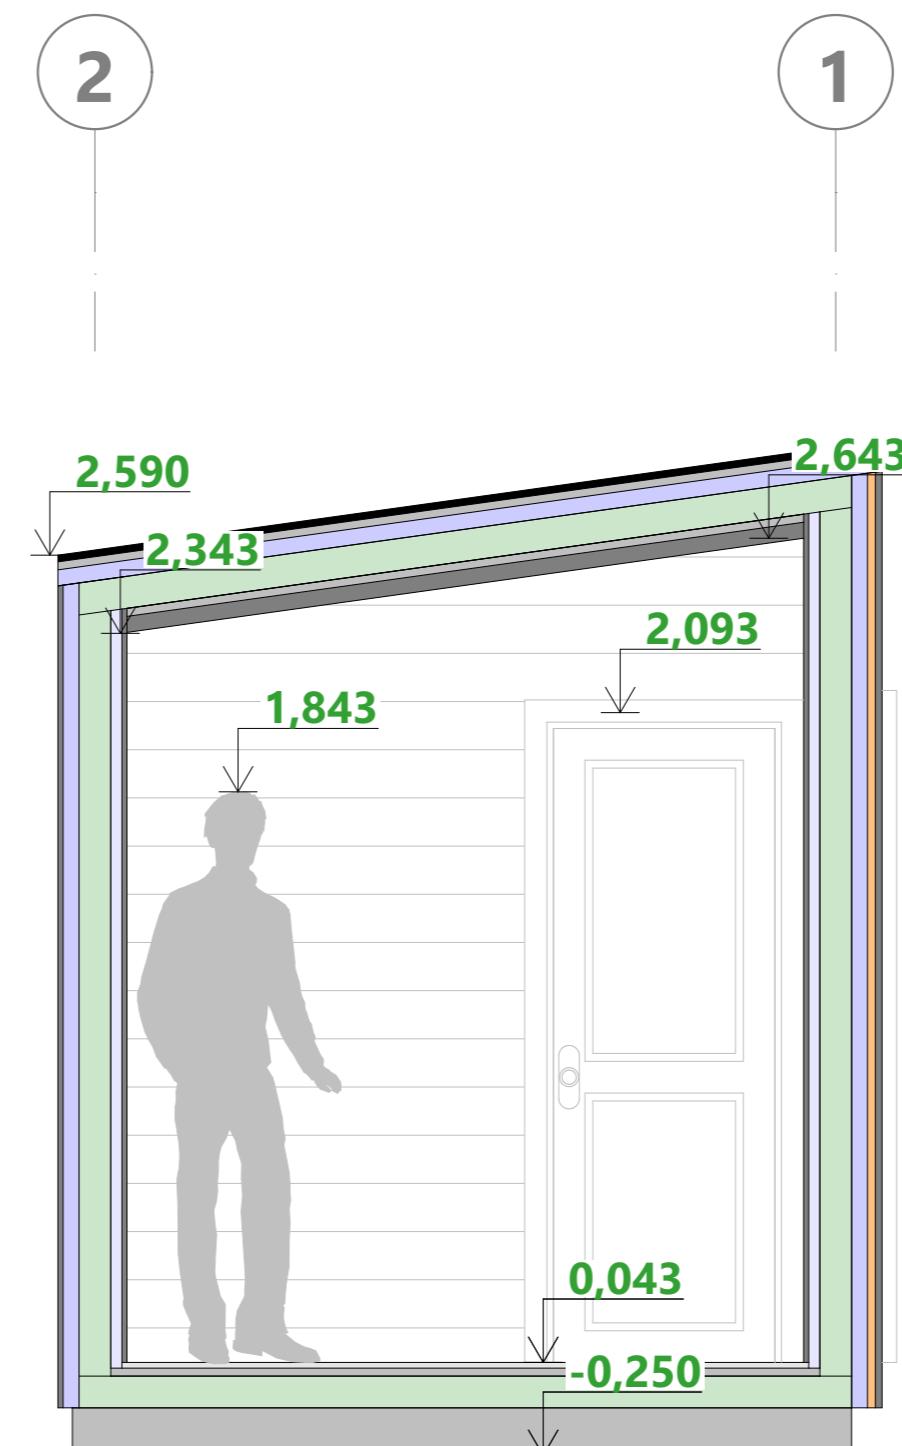


Примечание:

1. За уровень 0.000 принят уровень верха лаг пола
2. Высота фигуры человека 1800 мм.

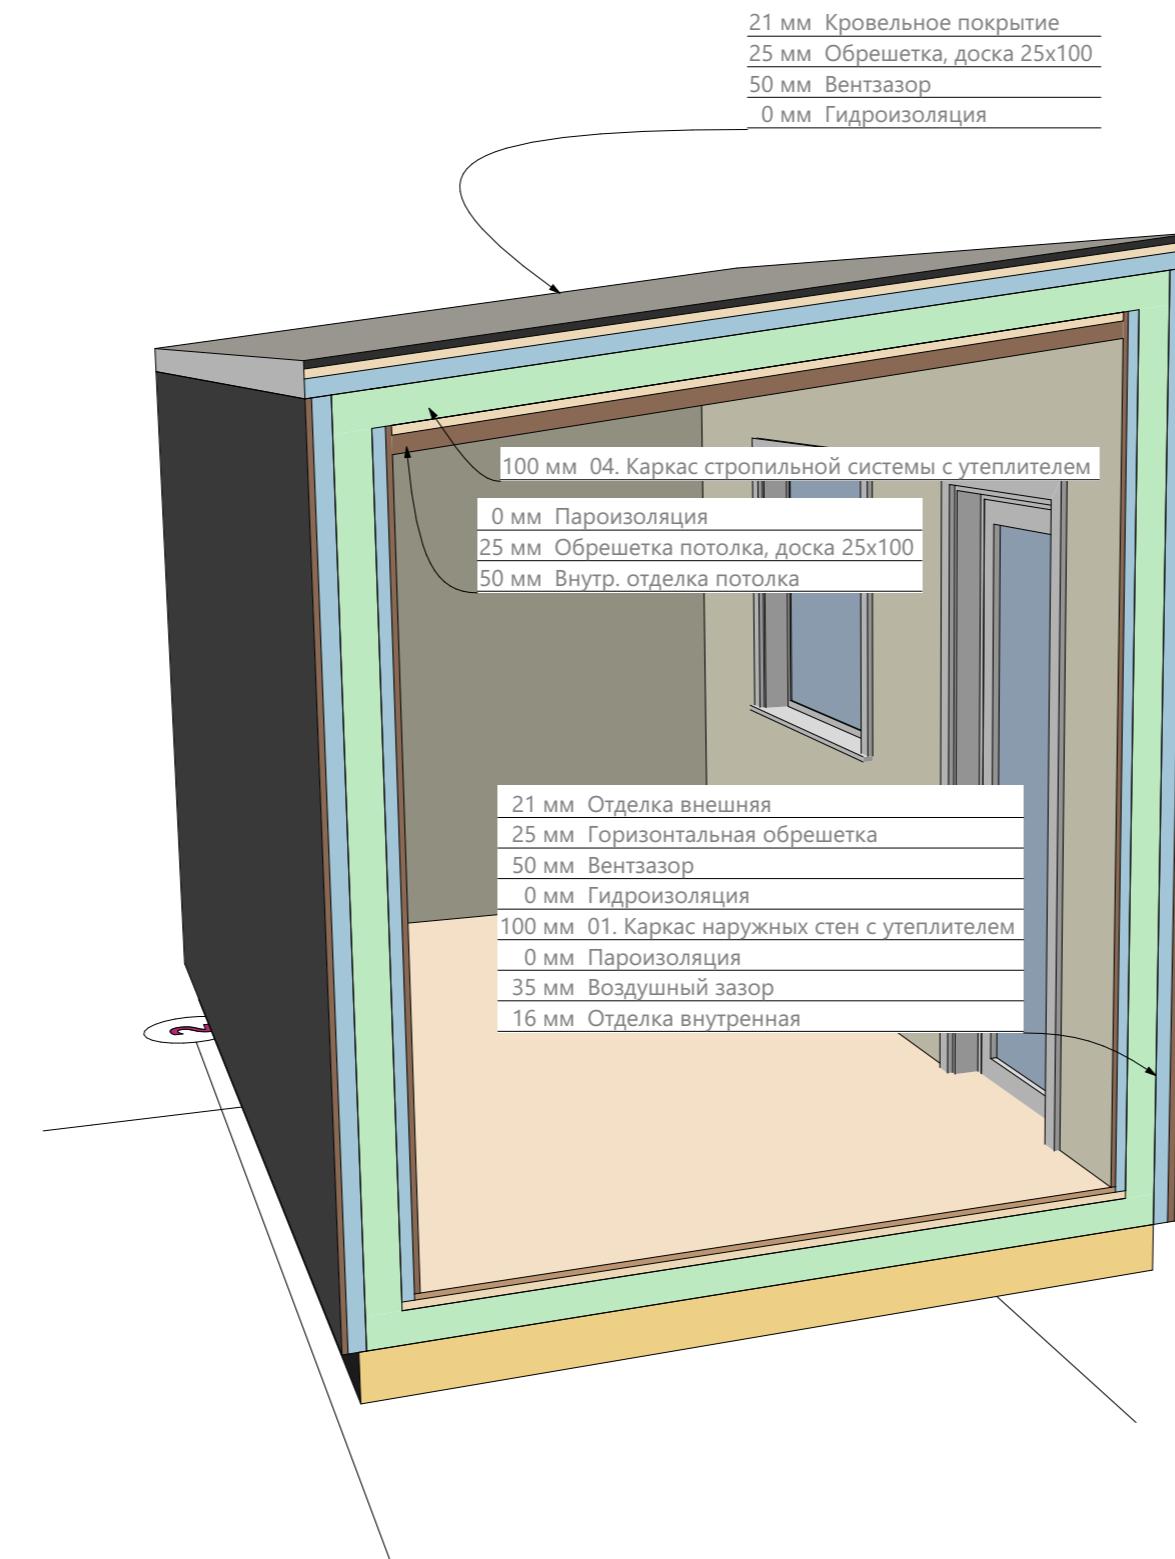

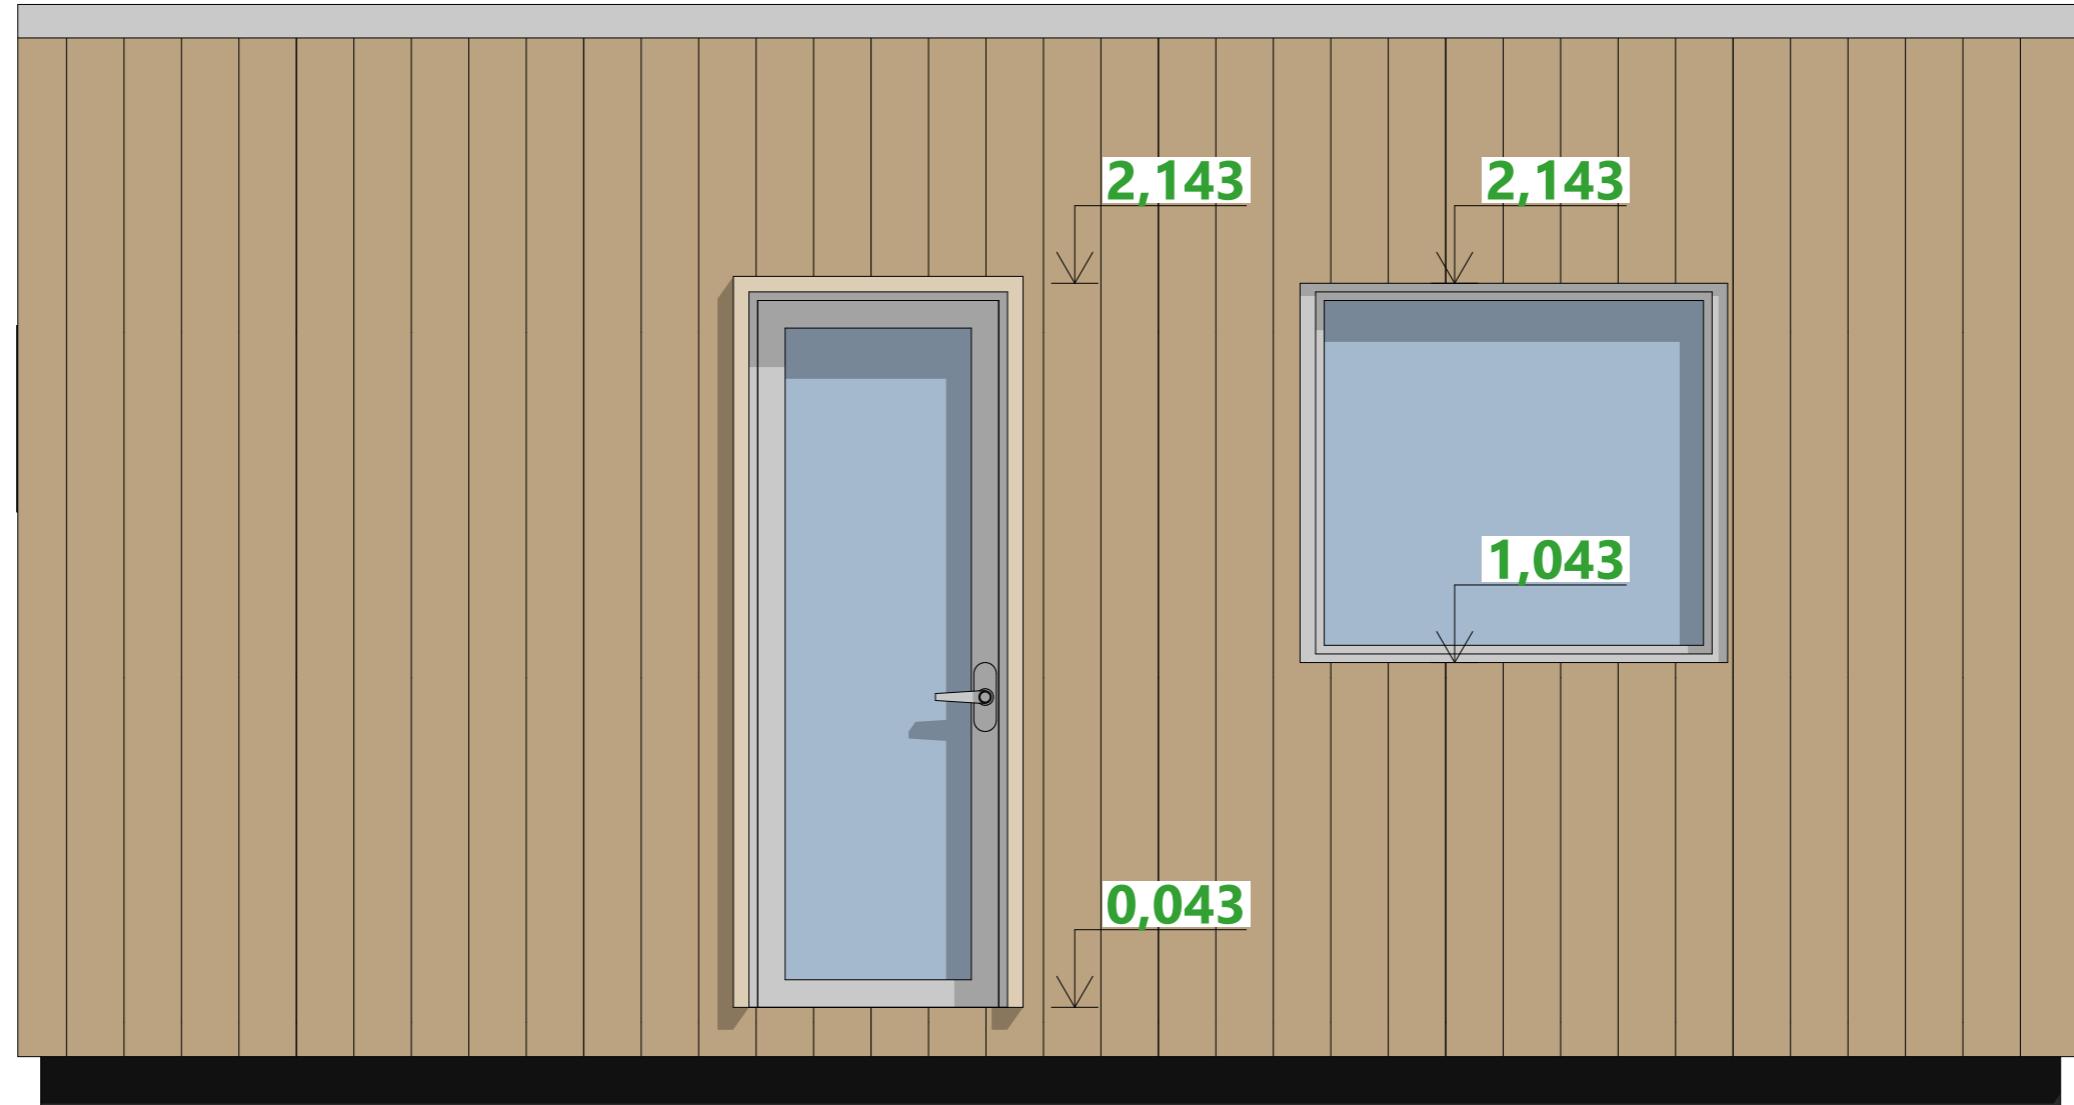

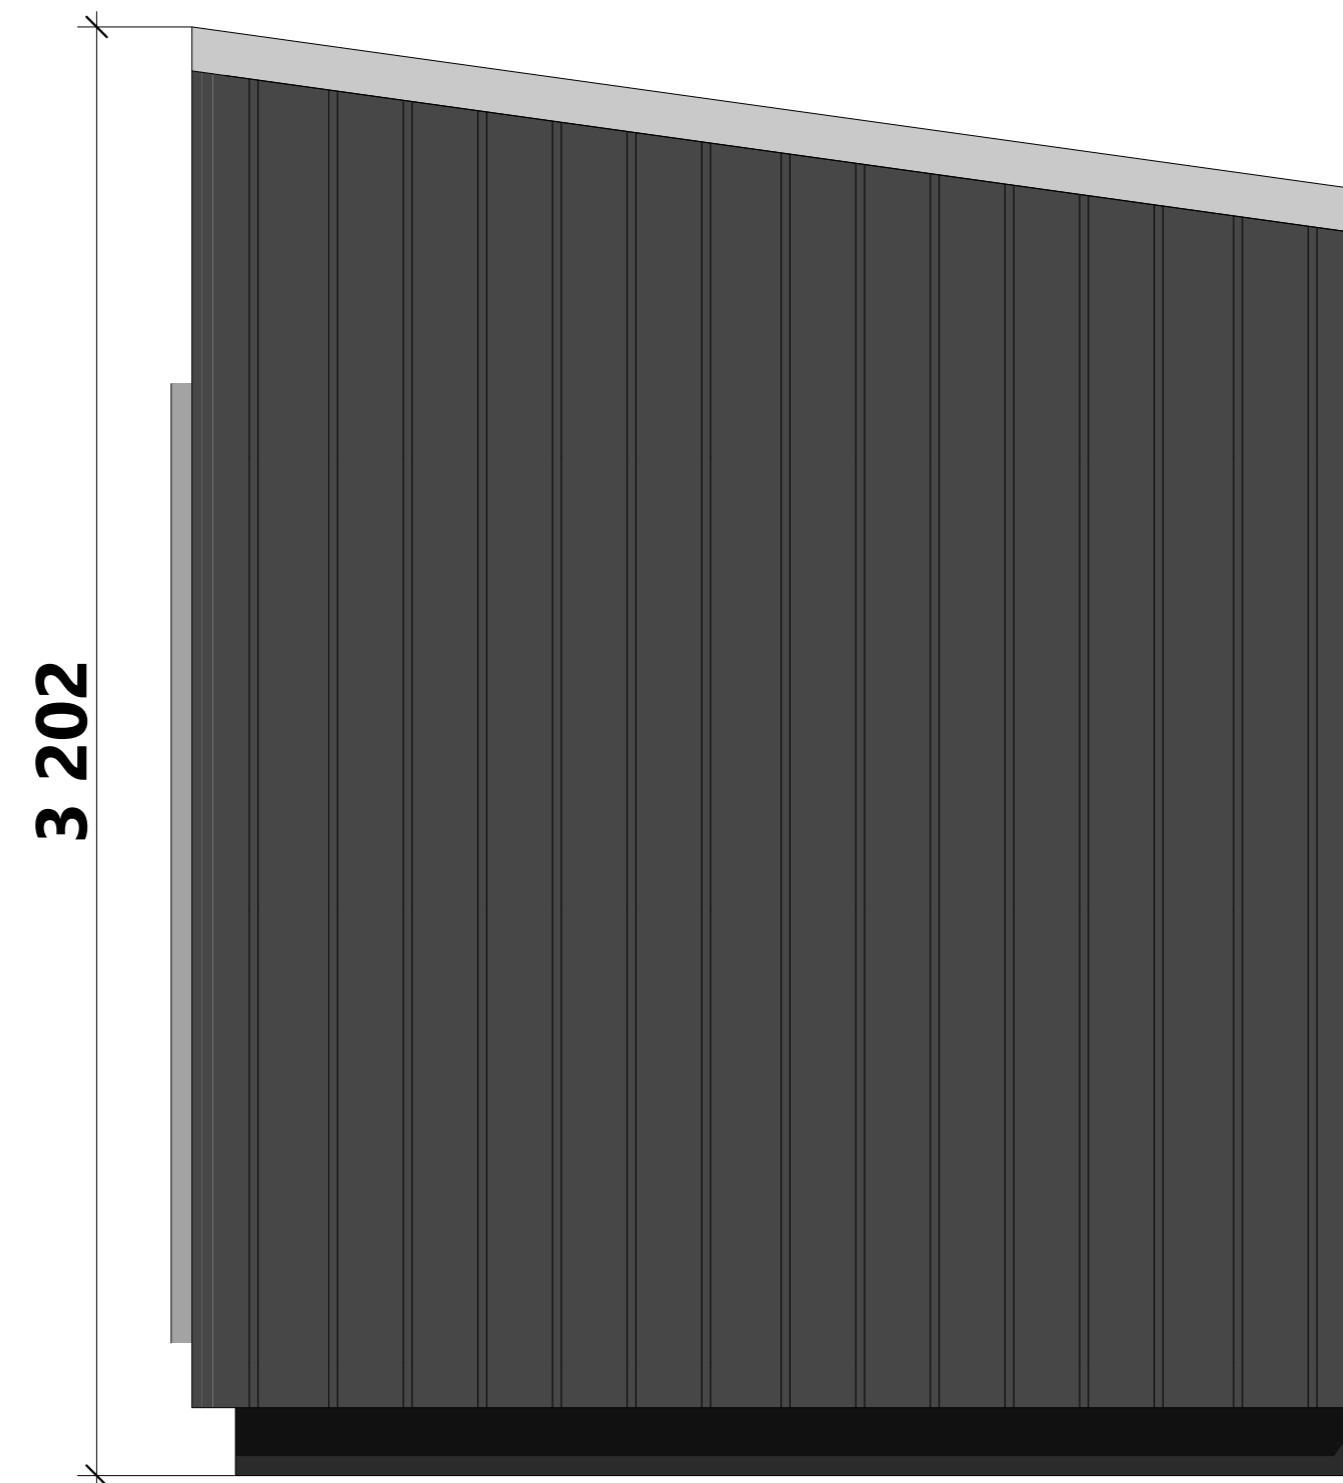

3 202



